
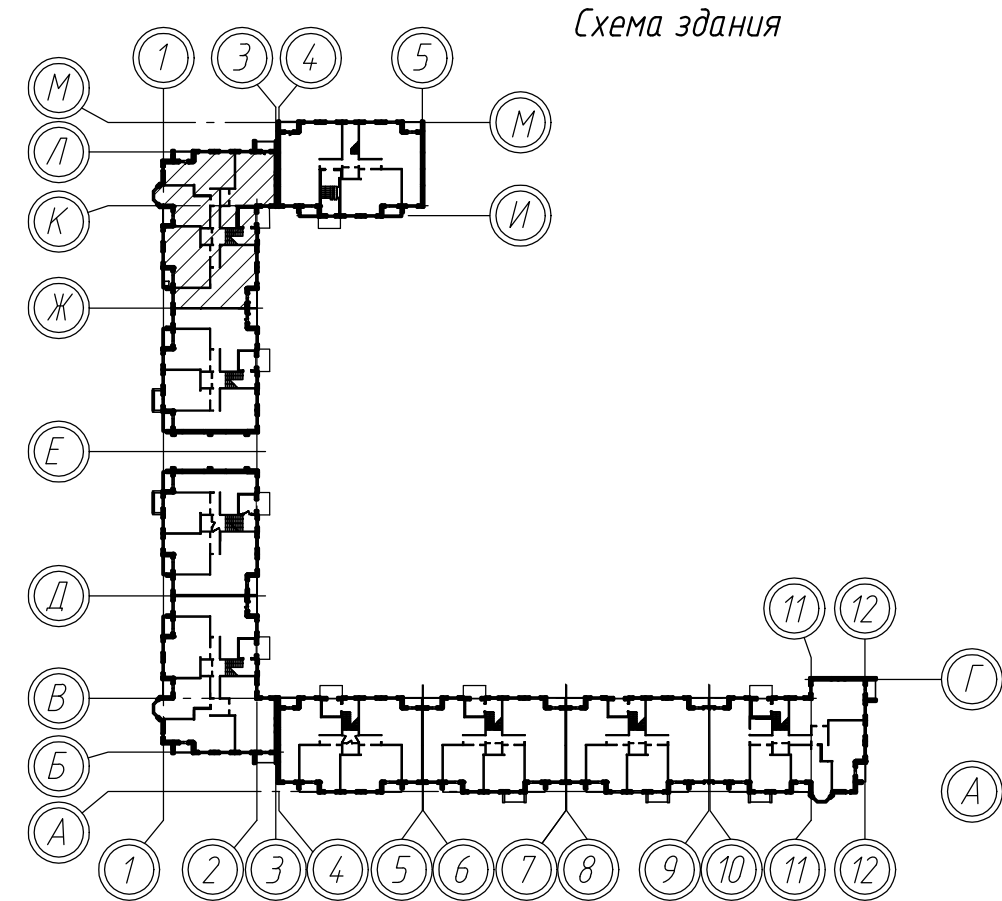


Согласовано:					
Инв. №подл.	Подпись и дата	Взам. инв. №			

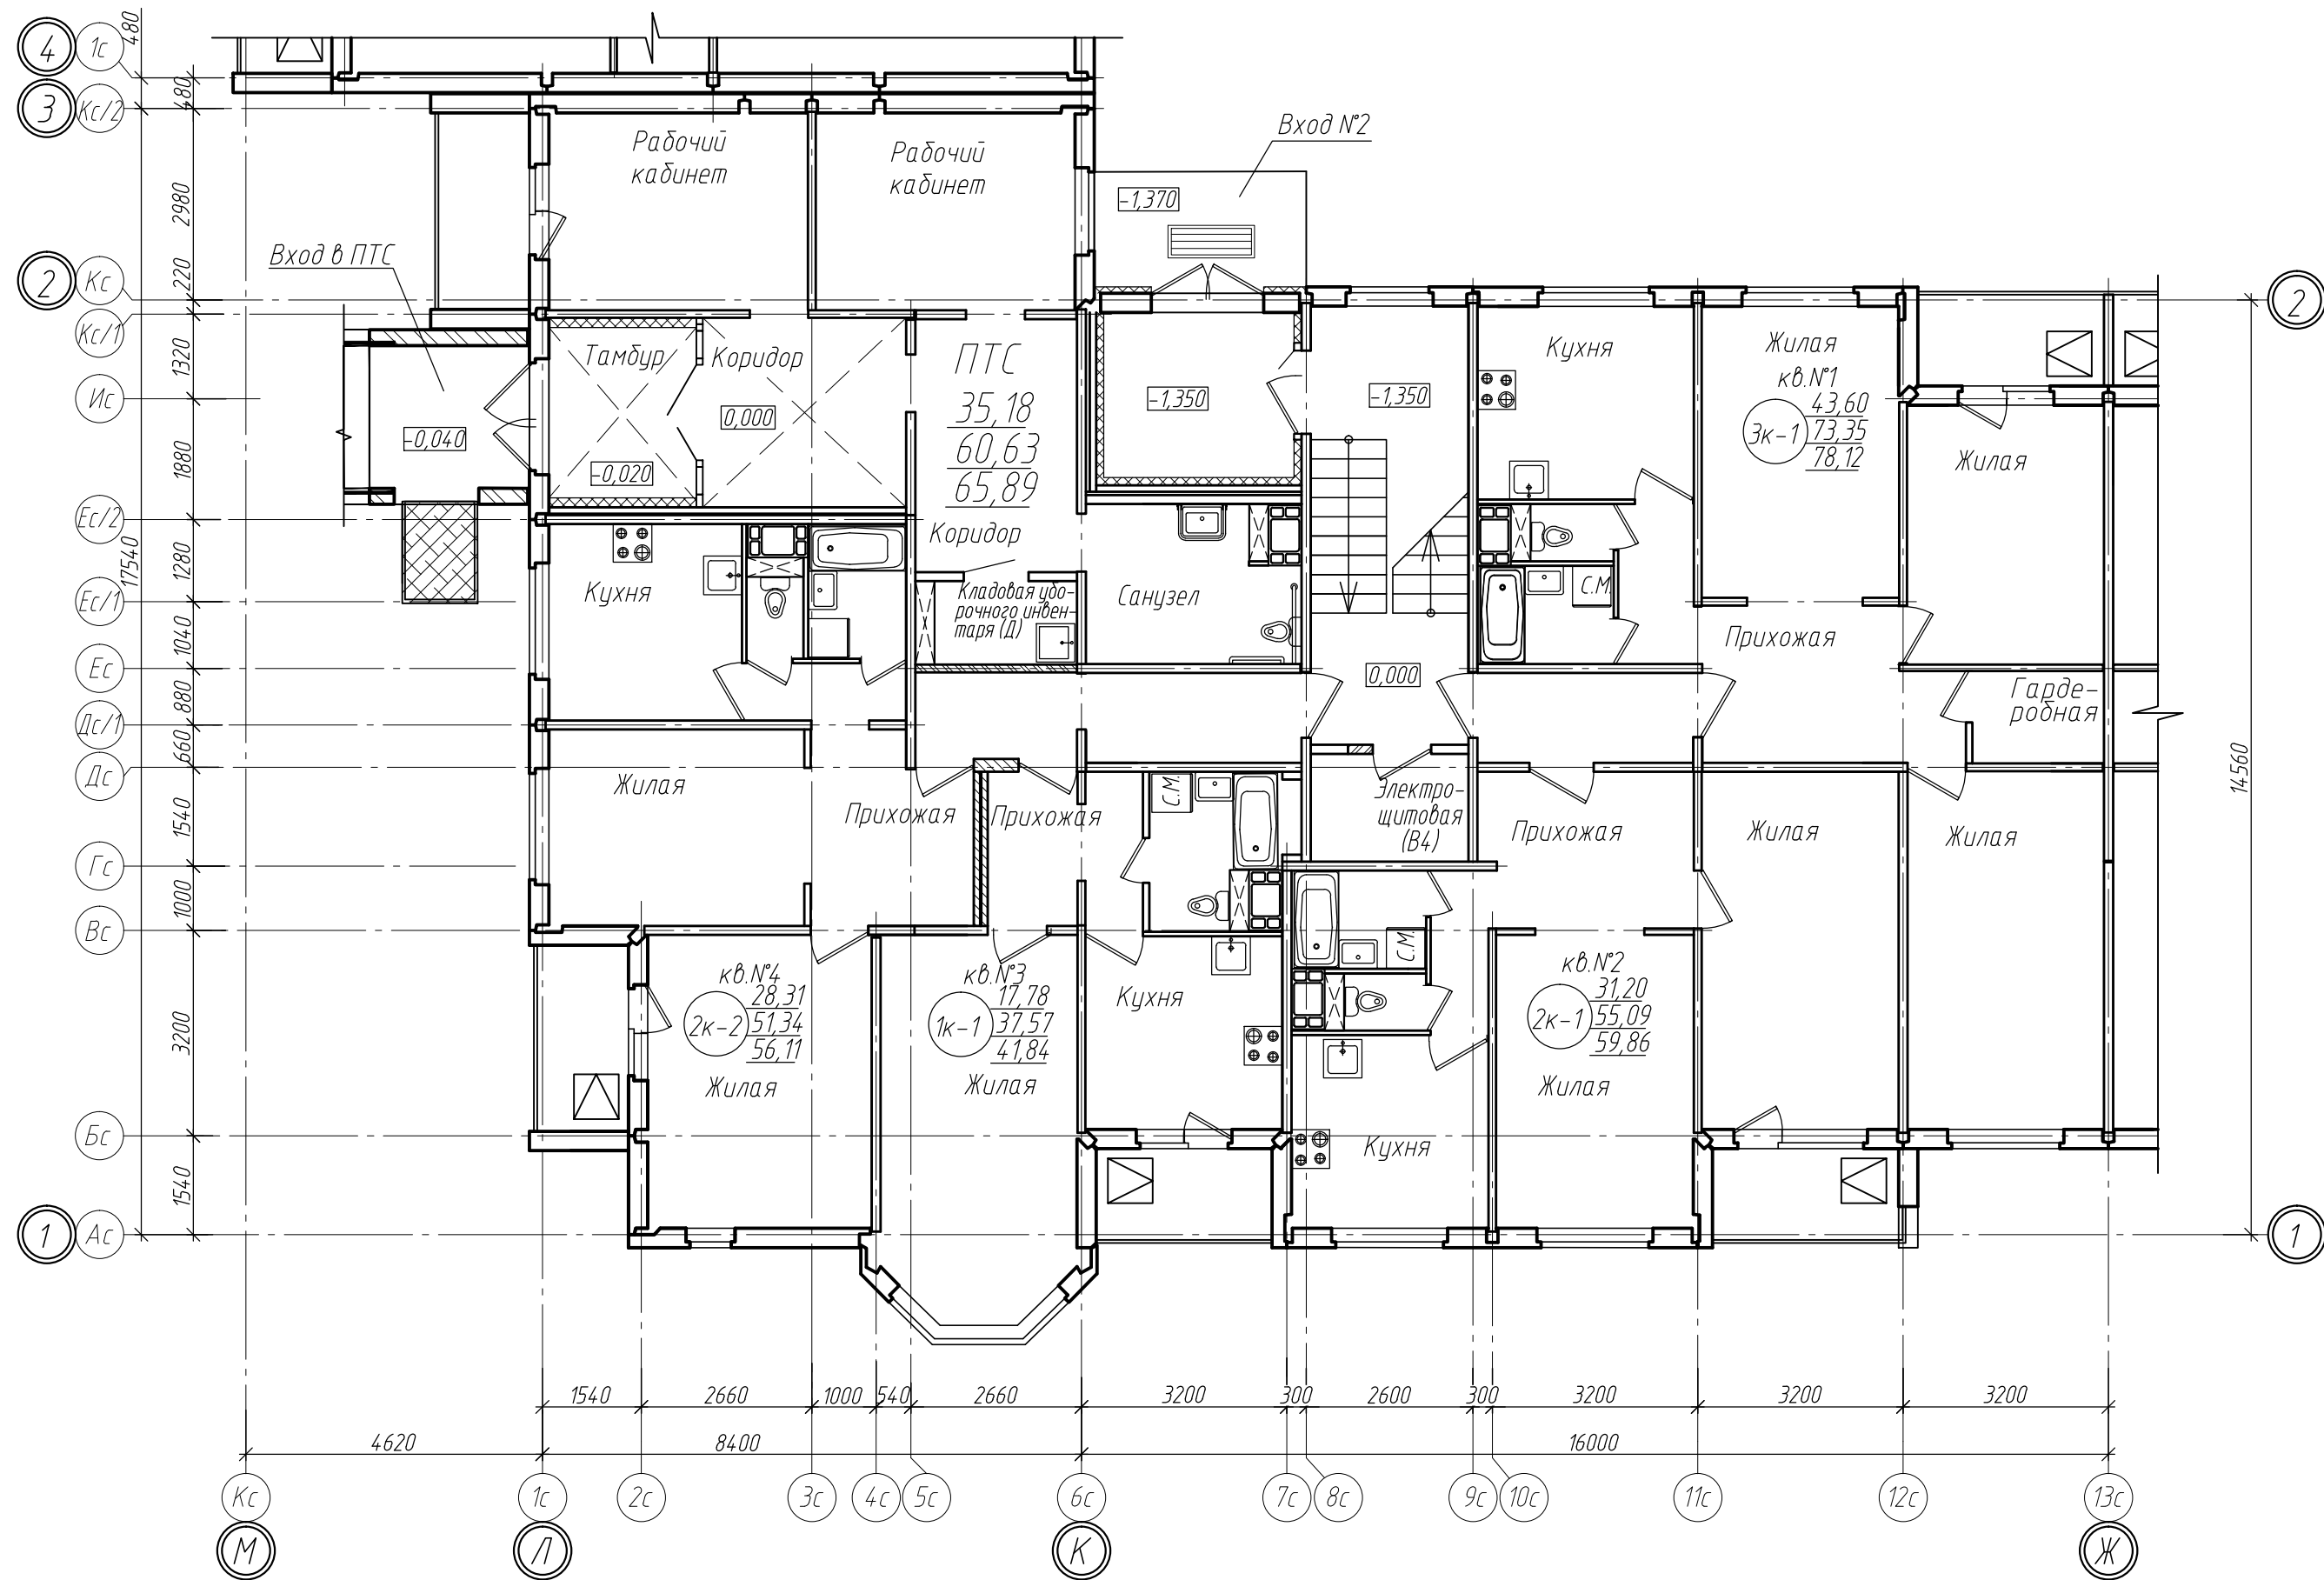

						521-2019-АР			
						Многоквартирный жилой дом №26 по генеральному плану ПДП северо-западной части г. Смоленска			
Изм.	Кол.	Лист	Индок.	Подпись	Дата	Жилой дом	Стадия	Лист	Листов
Нач. АО		Рунец					С	1	
ГАП		Рябцева							
Разраб.		Кажуро							
						План первого этажа между осями 1-3 и Л-Ж			
						ПУ ОАО "МАПИД"			
						Формат А4х3			