
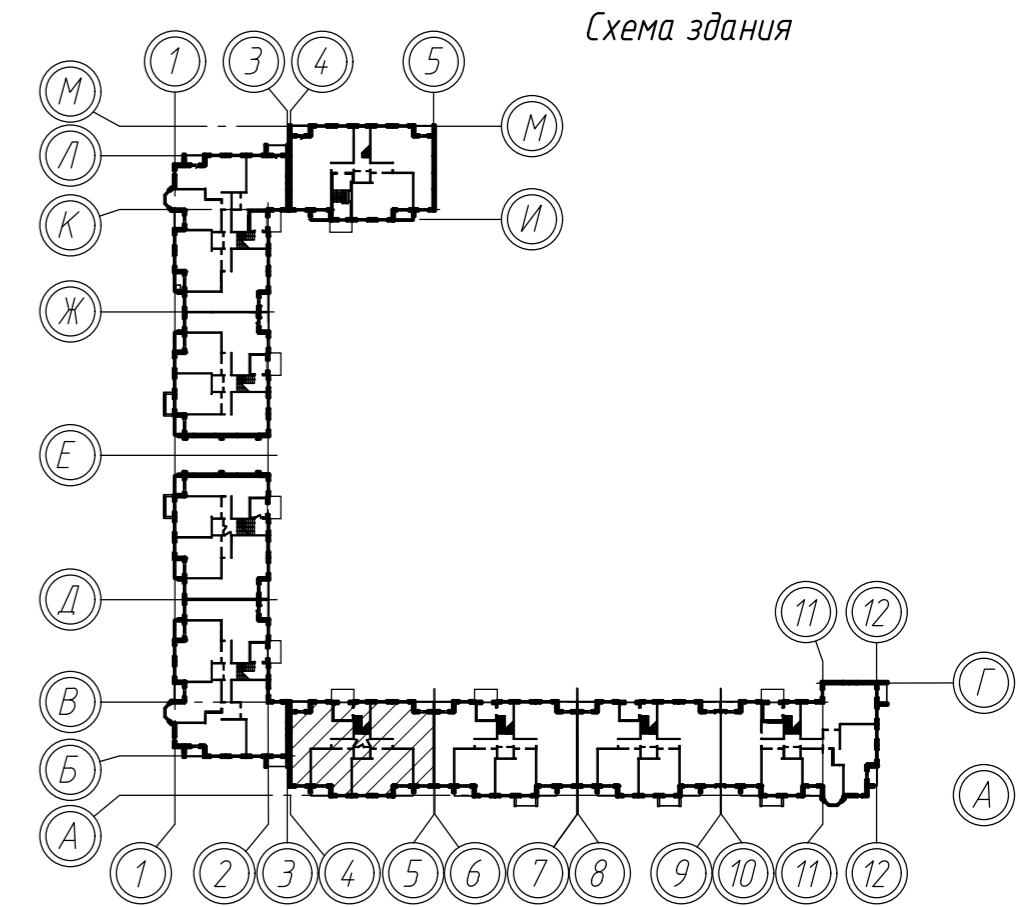


Согласовано:

Взам. инв. №

Подпись и дата

Инв. № подл.

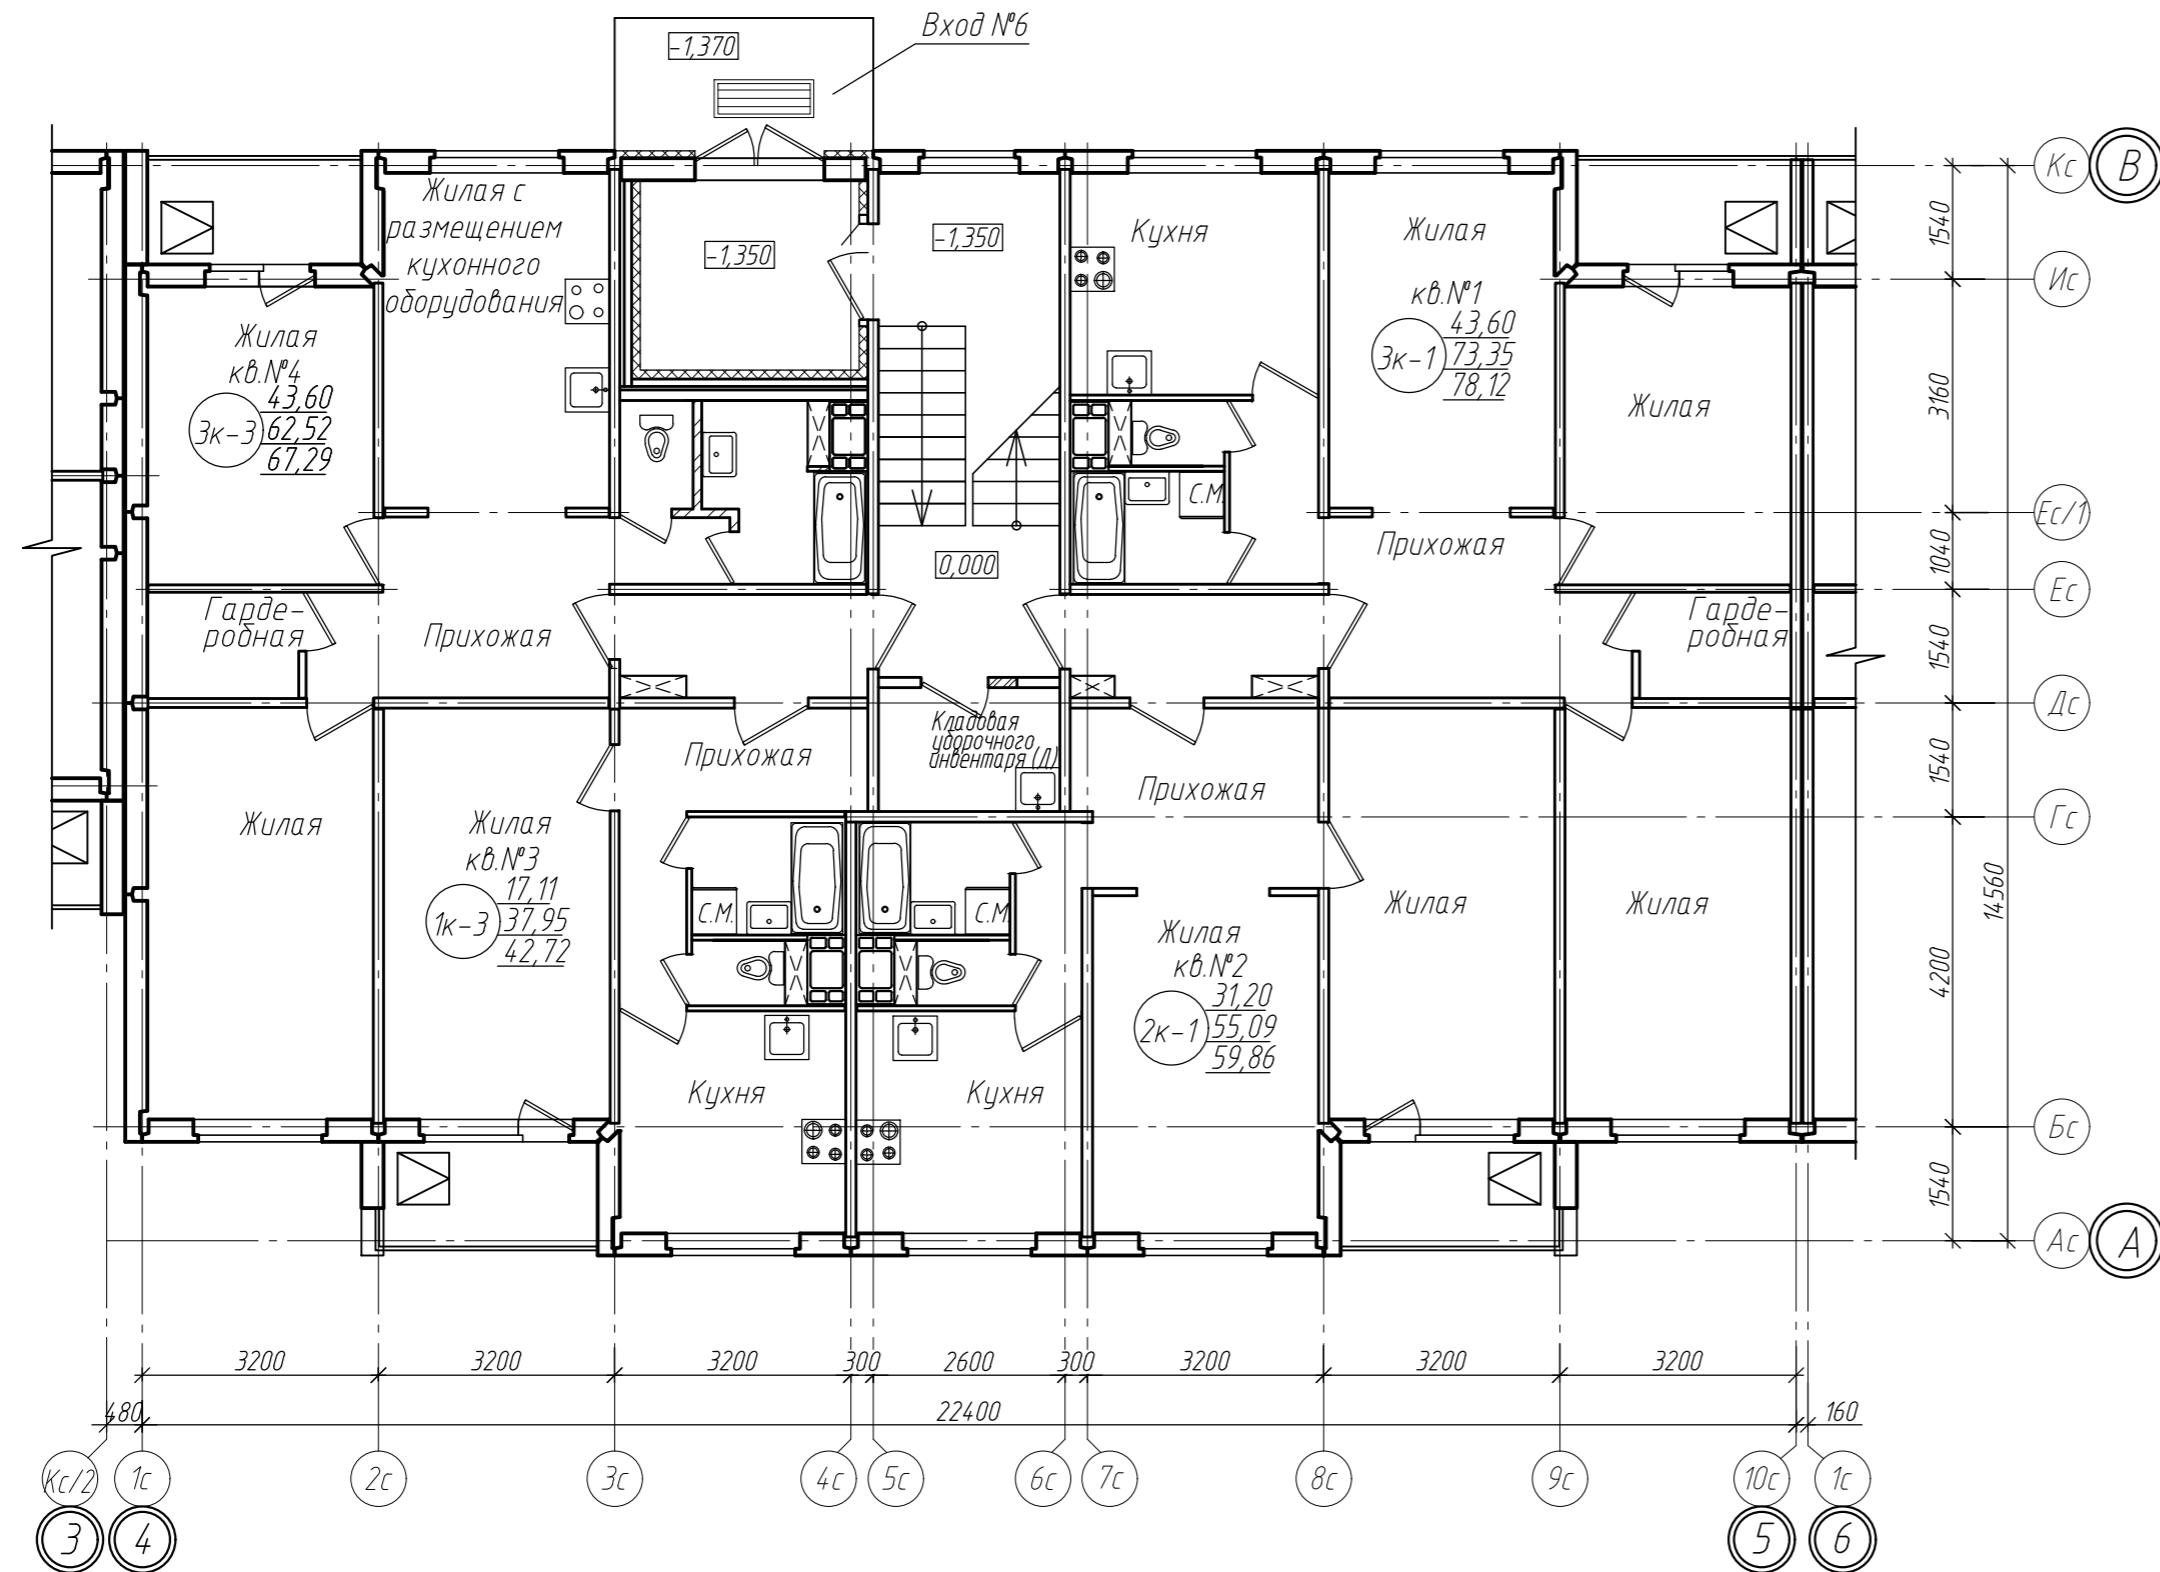

|          |      |         |        |         |      |  |        |                |        |
|----------|------|---------|--------|---------|------|--|--------|----------------|--------|
|          |      |         |        |         |      | 521-2019-AP  |        |                |        |
|          |      |         |        |         |      | Многоквартирный жилой дом №26 по генеральному плану ПДП северо-западной части г. Смоленска |        |                |        |
| Изм.     | Кол. | Лист    | Индок. | Подпись | Дата | Жилой дом  | Стадия | Лист           | Листов |
| Нач. АО  |      | Рунец   |        |         |      |  | С      | 1              |        |
| ГАП      |      | Рябцева |        |         |      |  |        |                |        |
| Разраб.  |      | Кажуро  |        |         |      |  |        |                |        |
|          |      |         |        |         |      | План первого этажа между осями 4-5 и А-В   |        | ПУ ОАО "МАГИД" |        |
| Н.контр. |      | Рябцева |        |         |      |  |        |                |        |