


Согласовано:

Взам. инв. №


Подпись и дата

Инв. № подл.

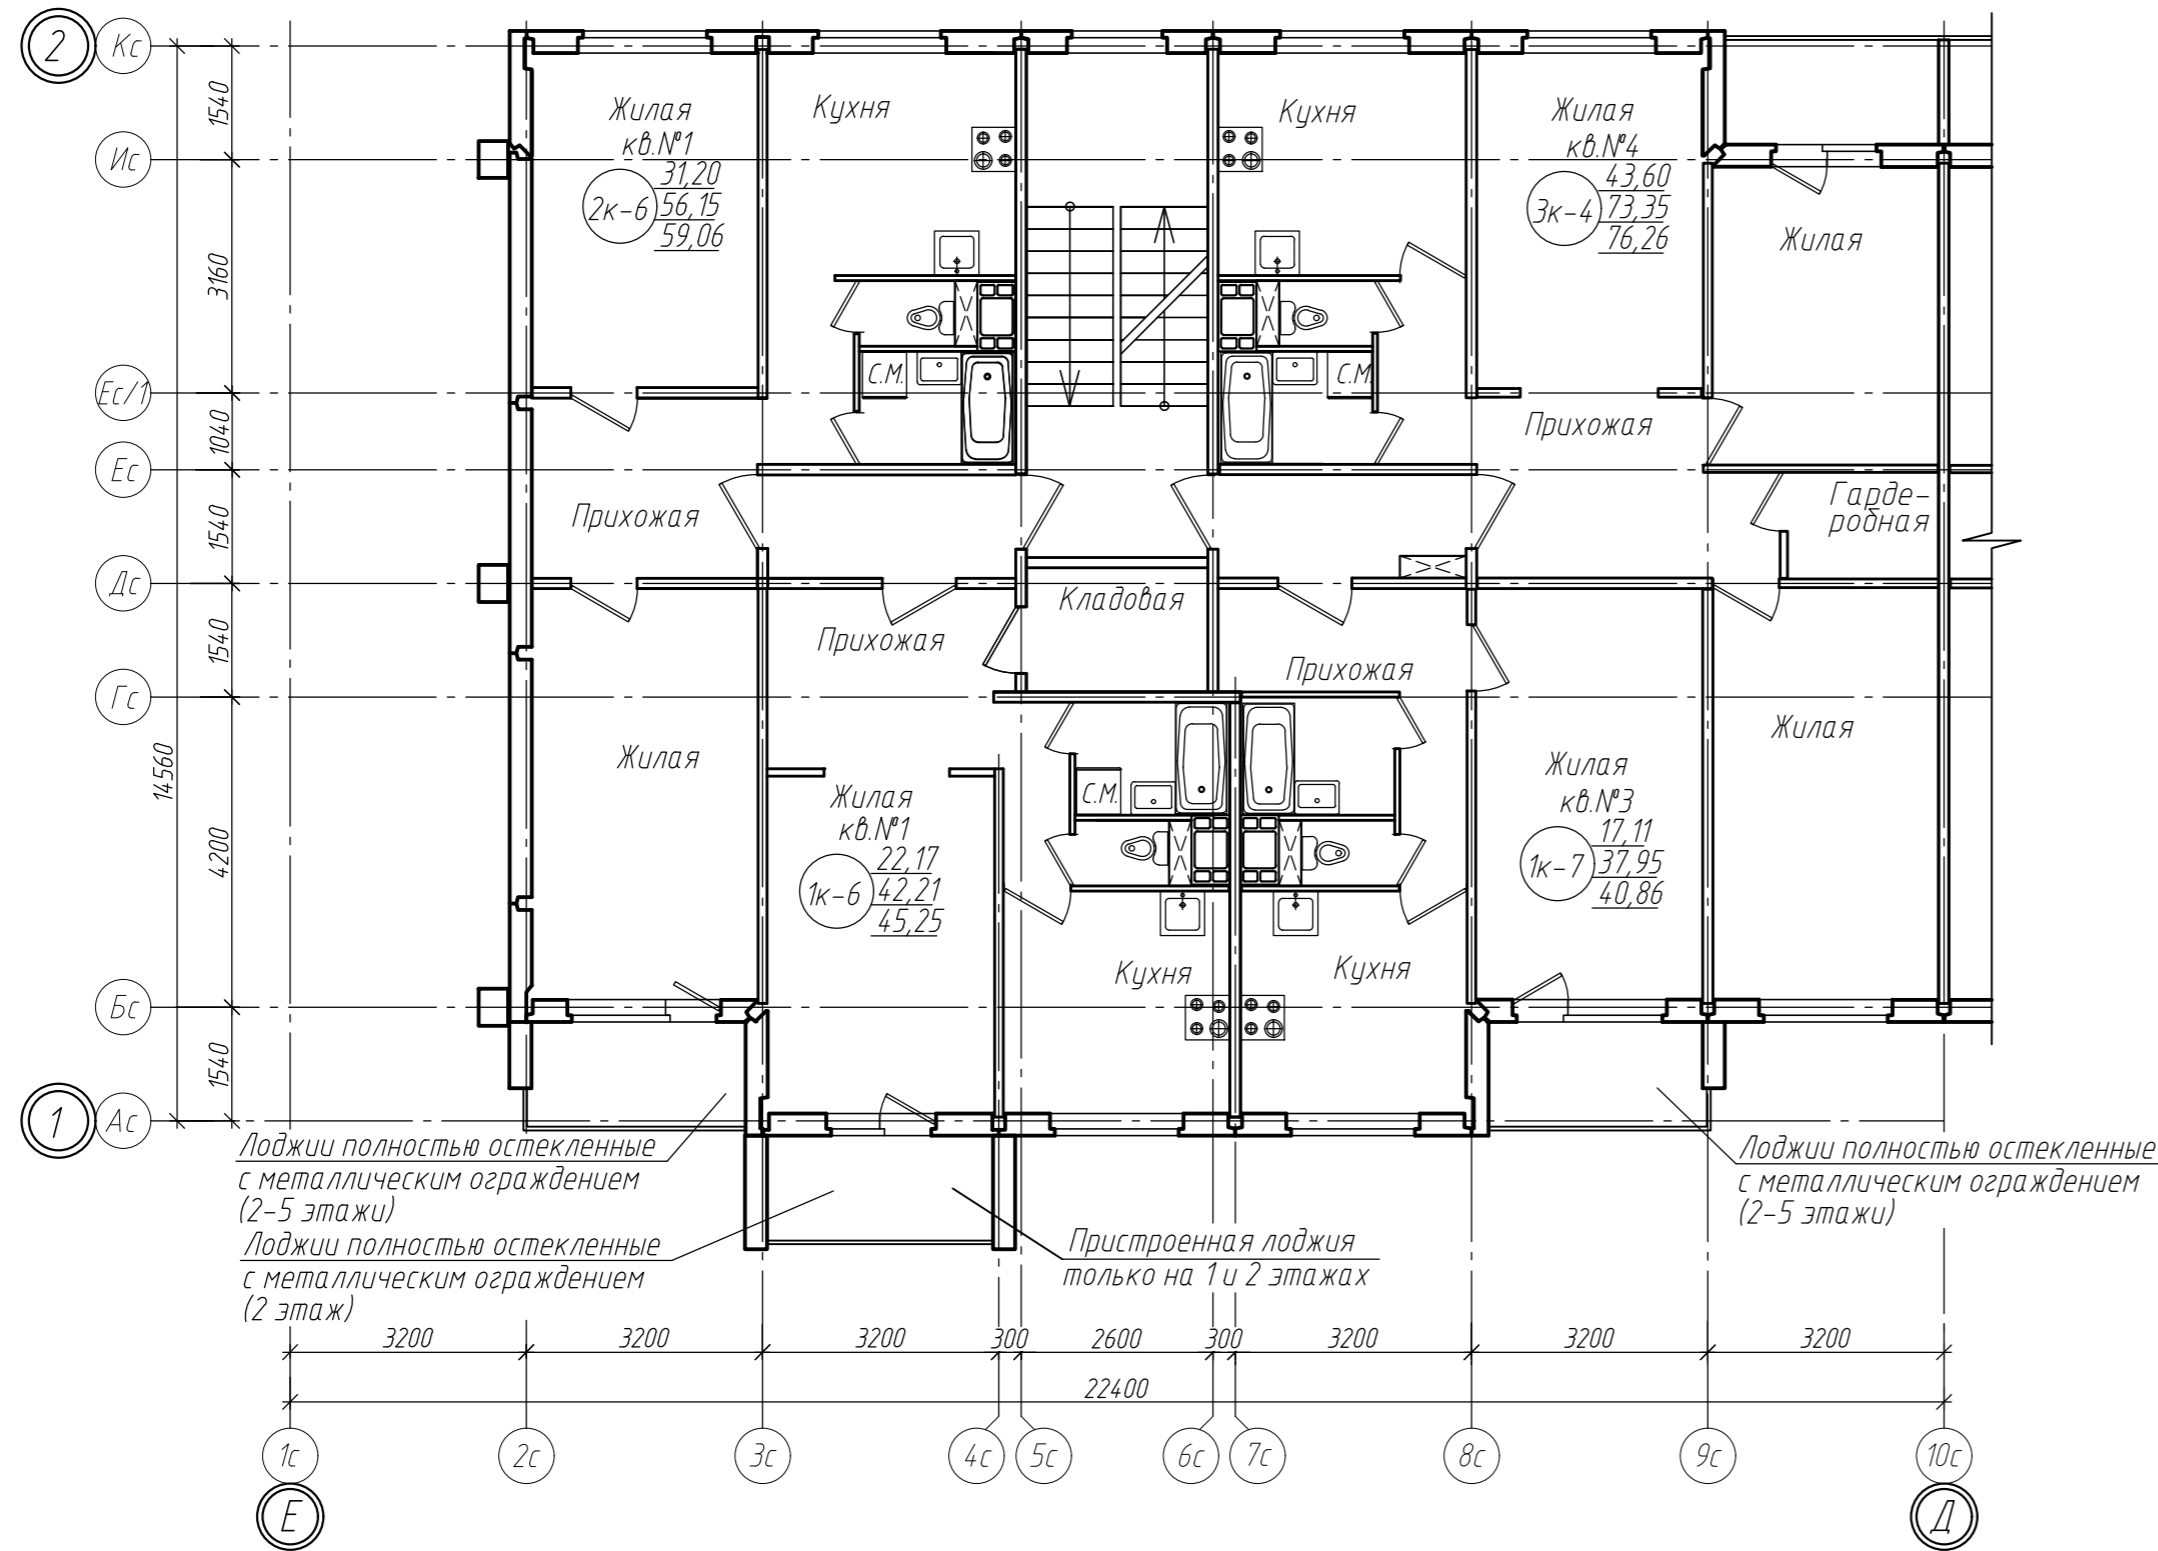

Лоджии полностью остекленные с металлическим ограждением (2-5 этажи)
 Лоджии полностью остекленные с металлическим ограждением (2 этаж)
 Пристроенная лоджия только на 1 и 2 этажах
 Лоджии полностью остекленные с металлическим ограждением (2-5 этажи)

Схема здания

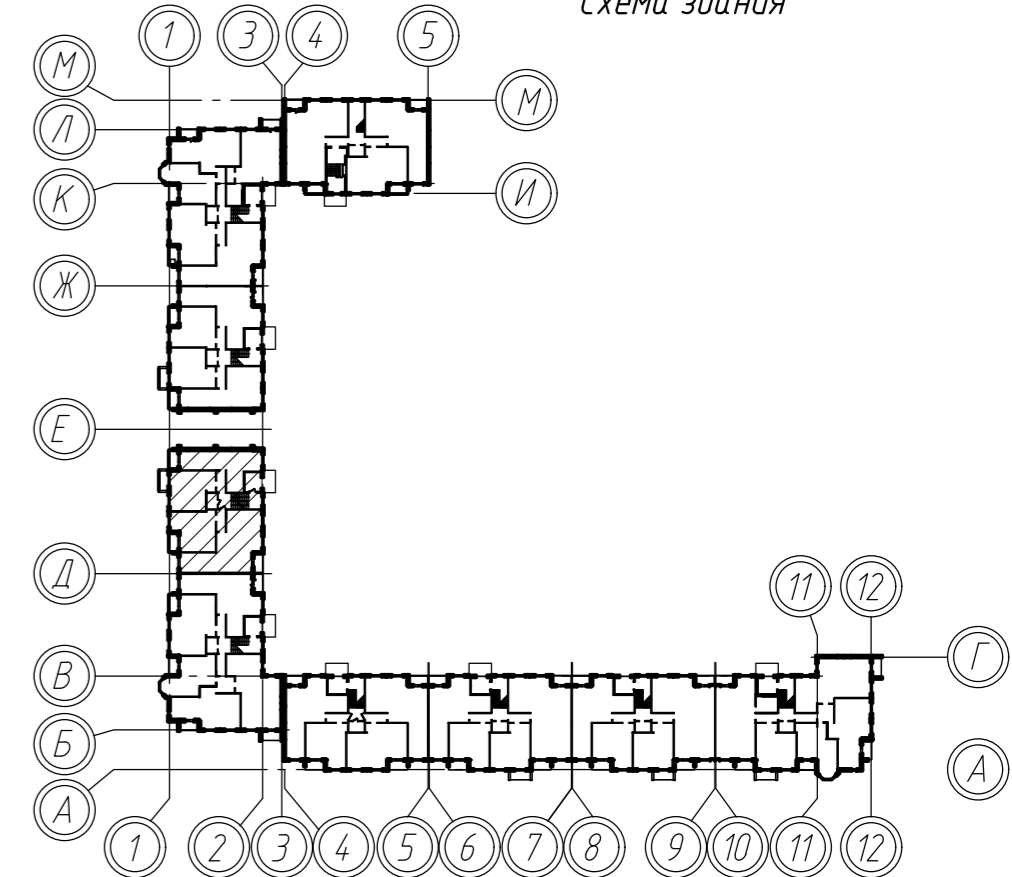

					521-2019-AP					
					Многоквартирный жилой дом №26 по генеральному плану ПДП северо-западной части г. Смоленска					
Изм.	Кол.	Лист	Индок.	Подпись	Дата	Жилой дом	Стадия	Лист	Листов	
Нач. АО		Рунец					С	1		
ГАП		Рябцева								
Разраб.		Кажуро								
					План 2 этажа между осями 1-2 и Е-Д			ПУ ОАО "МАГИД"		
Н.контр.		Рябцева							Формат А4х3	