

Р.З.С. объект 45-П-07-ГП
ОАО "Белэнергострой"
ф-л "ЭнергоДизайнПроект"
согл. 684/10

ЭКСПЛИКАЦИЯ ЗДАНИЙ И СООРУЖЕНИЙ

| Номер на плане | Наименование | Примечание |
|----------------|----------------------------------------------------------------------------|------------|
| 1 | Административно-офисное здание с подземным гаражом-стоянкой на 85 маш/мест | Проектир. |
| 2 | Парковка на 7 маш/мест | Проектир. |
| 3 | Спортивные площадки | Проектир. |

УСЛОВНЫЕ ОБОЗНАЧЕНИЯ


- Граница работ - 0,68га
- Граница проектируемого участка, в том числе площадь участка совместного использования с МГТК - 0,2 га
- Граница проектируемого участка требуемого в постоянное пользование - 0,06га

СОГЛАСОВАНО

Взам. ини. N

Подпись и дата

Ини. N подп.

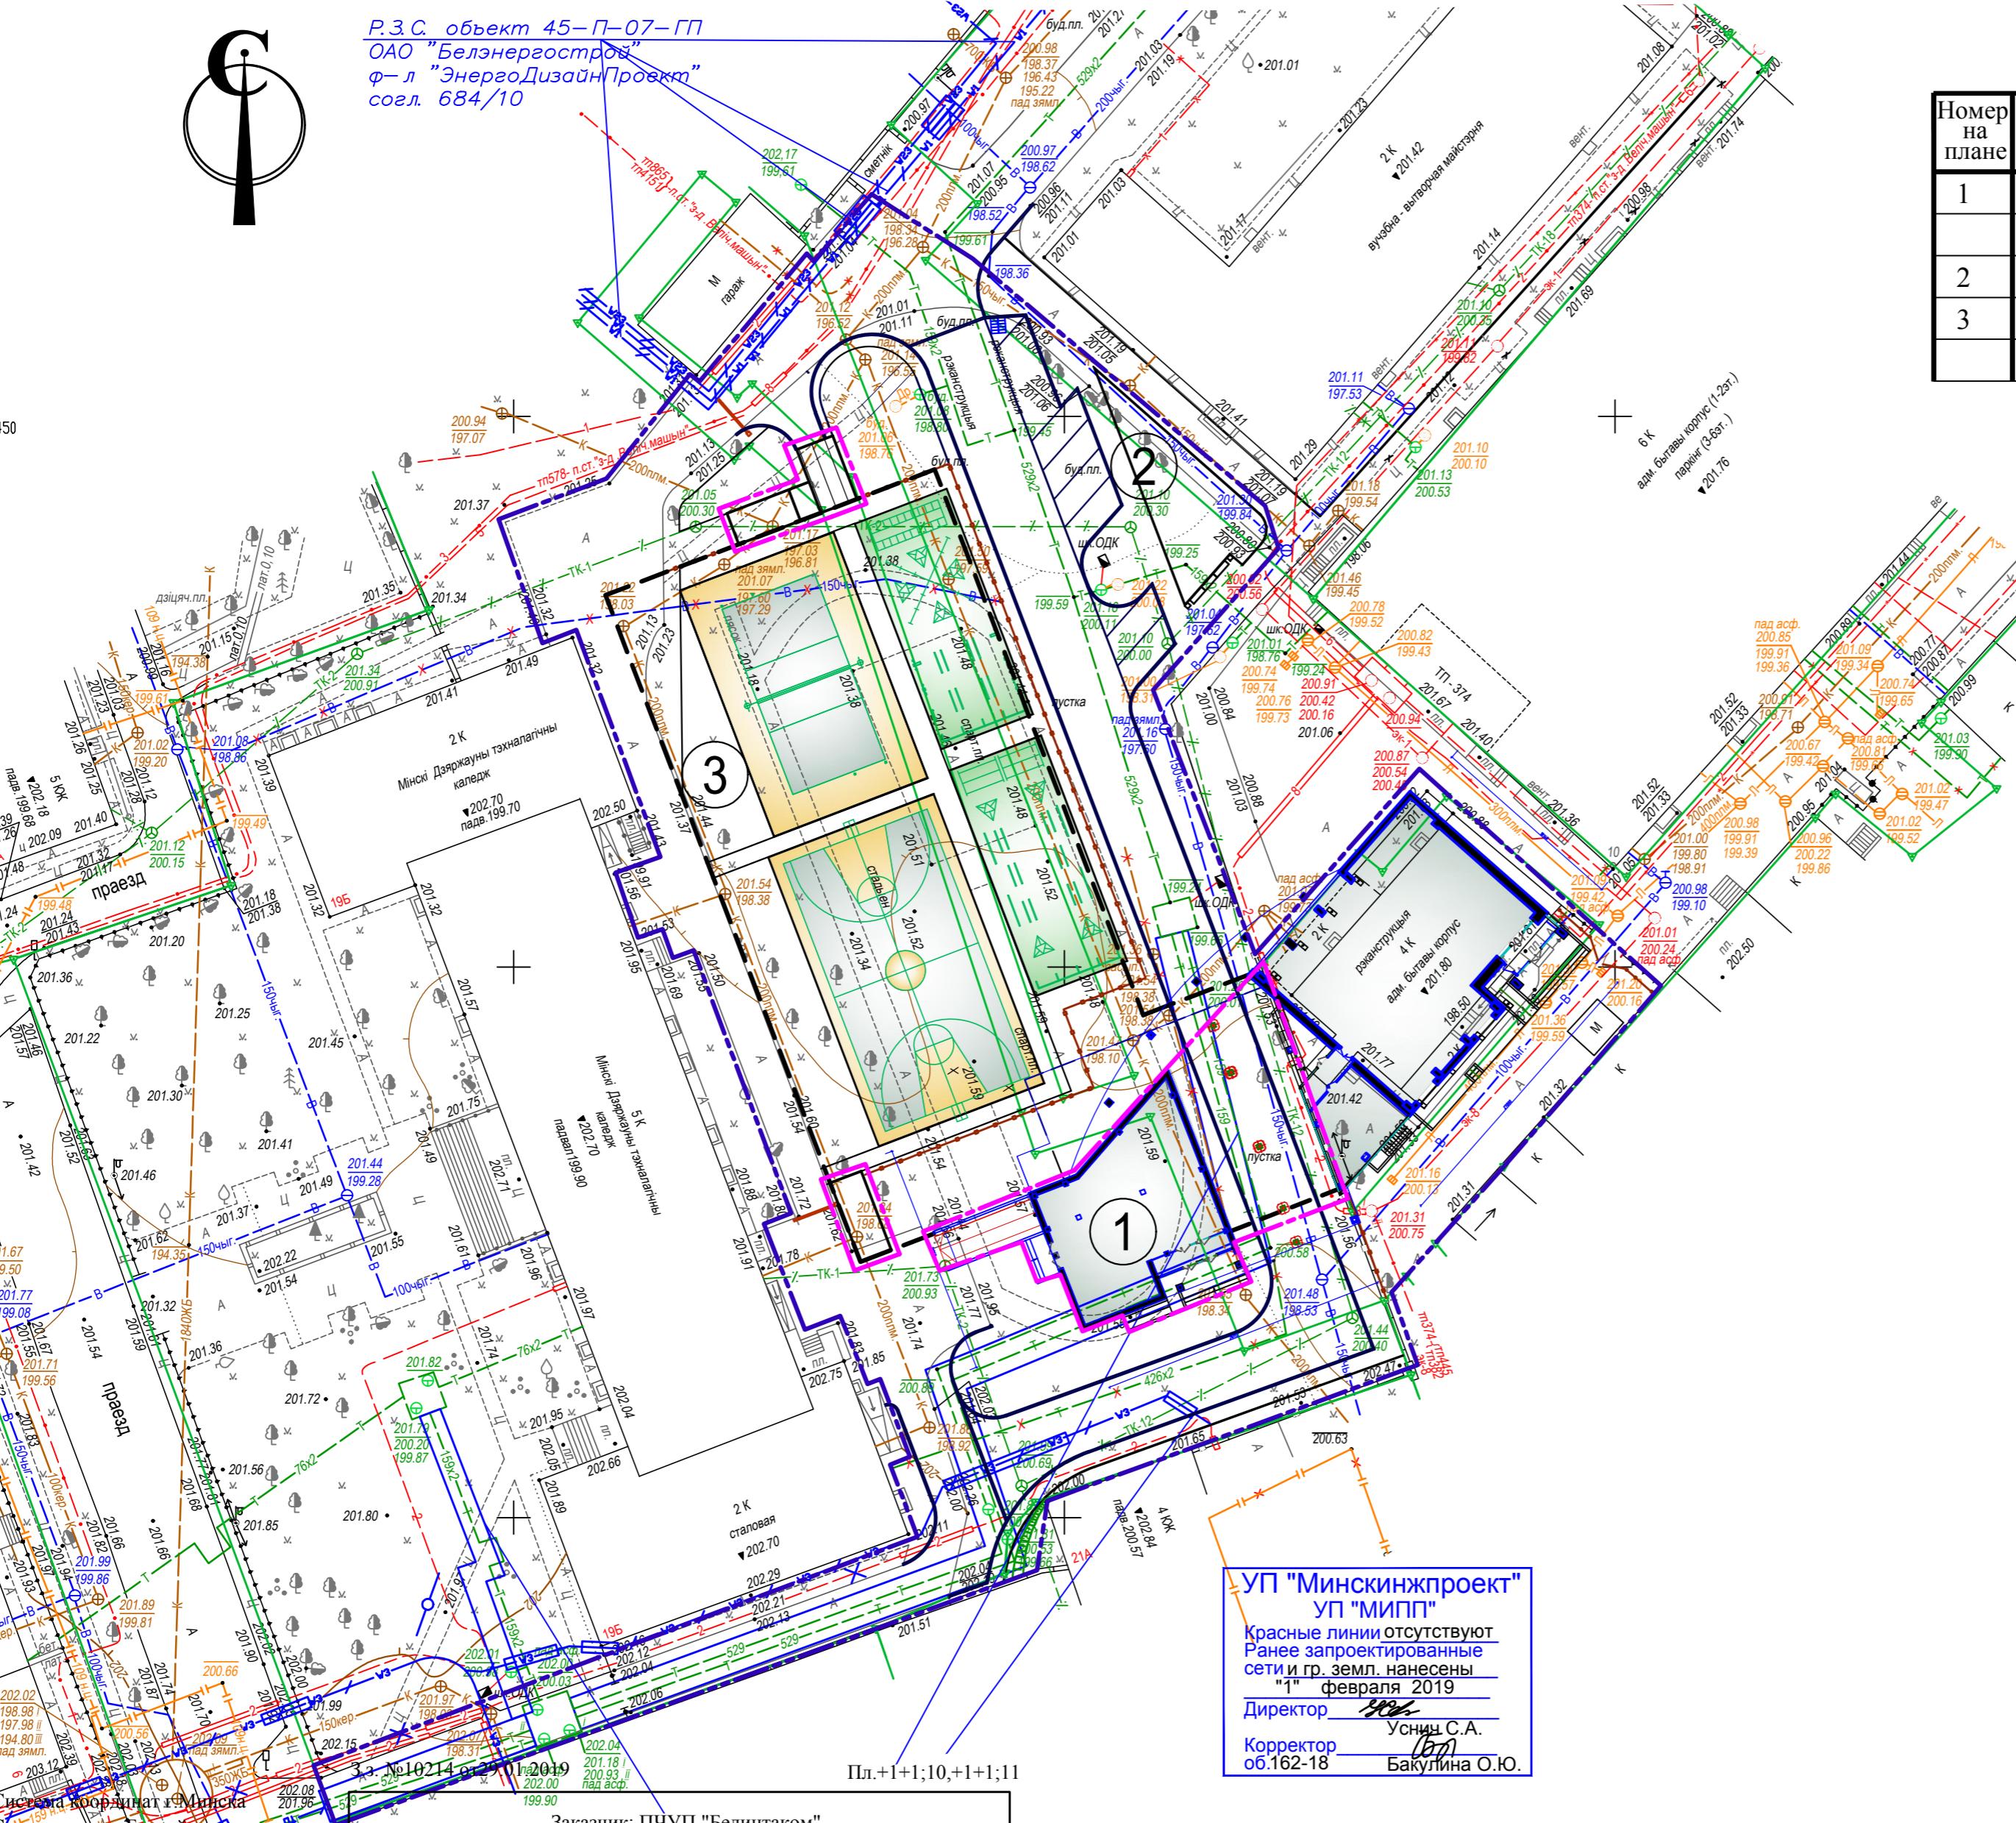

УП "Минскинжпроект"
УП "МИПП"
Красные линии отсутствуют
Ранее проектированные
сети и гр. земл. нанесены
"1" и гр. земл. нанесены
февраля 2019
Директор
Уснич С.А.
Корректор
об.162-18
Бакулина О.Ю.

КУП "Минский городской центр
инженерных услуг"
Копия дежурного плана г. Минска
№ 10124 * 04 * 02 2019 г.
Обновление (корректура) дежурного плана
выполнена в 04 2019 г.
руководитель отдела проектирования и ведения
фонда материальных и инженерных изысканий
Русан О.И.
подпись (Ф.И.О.)

"Реконструкция здания специализированного и иного
назначения по ул. Красная, 23А под административное и иное с
надстройкой 5-ти этажей и пристройкой 9-этажного здания" в
г. Минске.

Объект: 162-18

ИНЖЕНЕРНО-ТОПОГРАФИЧЕСКИЙ ПЛАН
М 1:500
ВЫСОТА СЕЧЕНИЯ РЕЛЬЕФА 0.5 М

ИП "Бакулин Ю.А."

СОГЛАСОВАНО

Взам. ини. N

Подпись и дата

Ини. N подп.

| 2019.01/ГП | | | | |
|---|-----------|------|--------|---------|
| Реконструкция здания специализированного и иного назначения по ул. Красная, 23А под административное и иное с надстройкой 6-этажного здания с подземным гаражом-стоянкой в г. Минске. | | | | |
| ИЗМ. | КОЛ. | УЧ. | ЛИСТ | Н. ДОК. |
| | | | | ПОДПИСЬ |
| | | | | ДАТА |
| ГИП | Дубатовко | | | 09.20 |
| ГАП | Матарас | | | 09.20 |
| Гл. спец. | Гудзик | | | 09.20 |
| Н.контр. | Гудзик | | | 09.20 |
| Общеплощадочные работы | | | | |
| ПП | СТАДИЯ | ЛИСТ | ЛИСТОВ | |
| 1 | | | | |
| Генеральный план М 1:500. | | | | |
| ПЧУП "БЕЛИНТАКОМ" | | | | |