


План 6 этажа

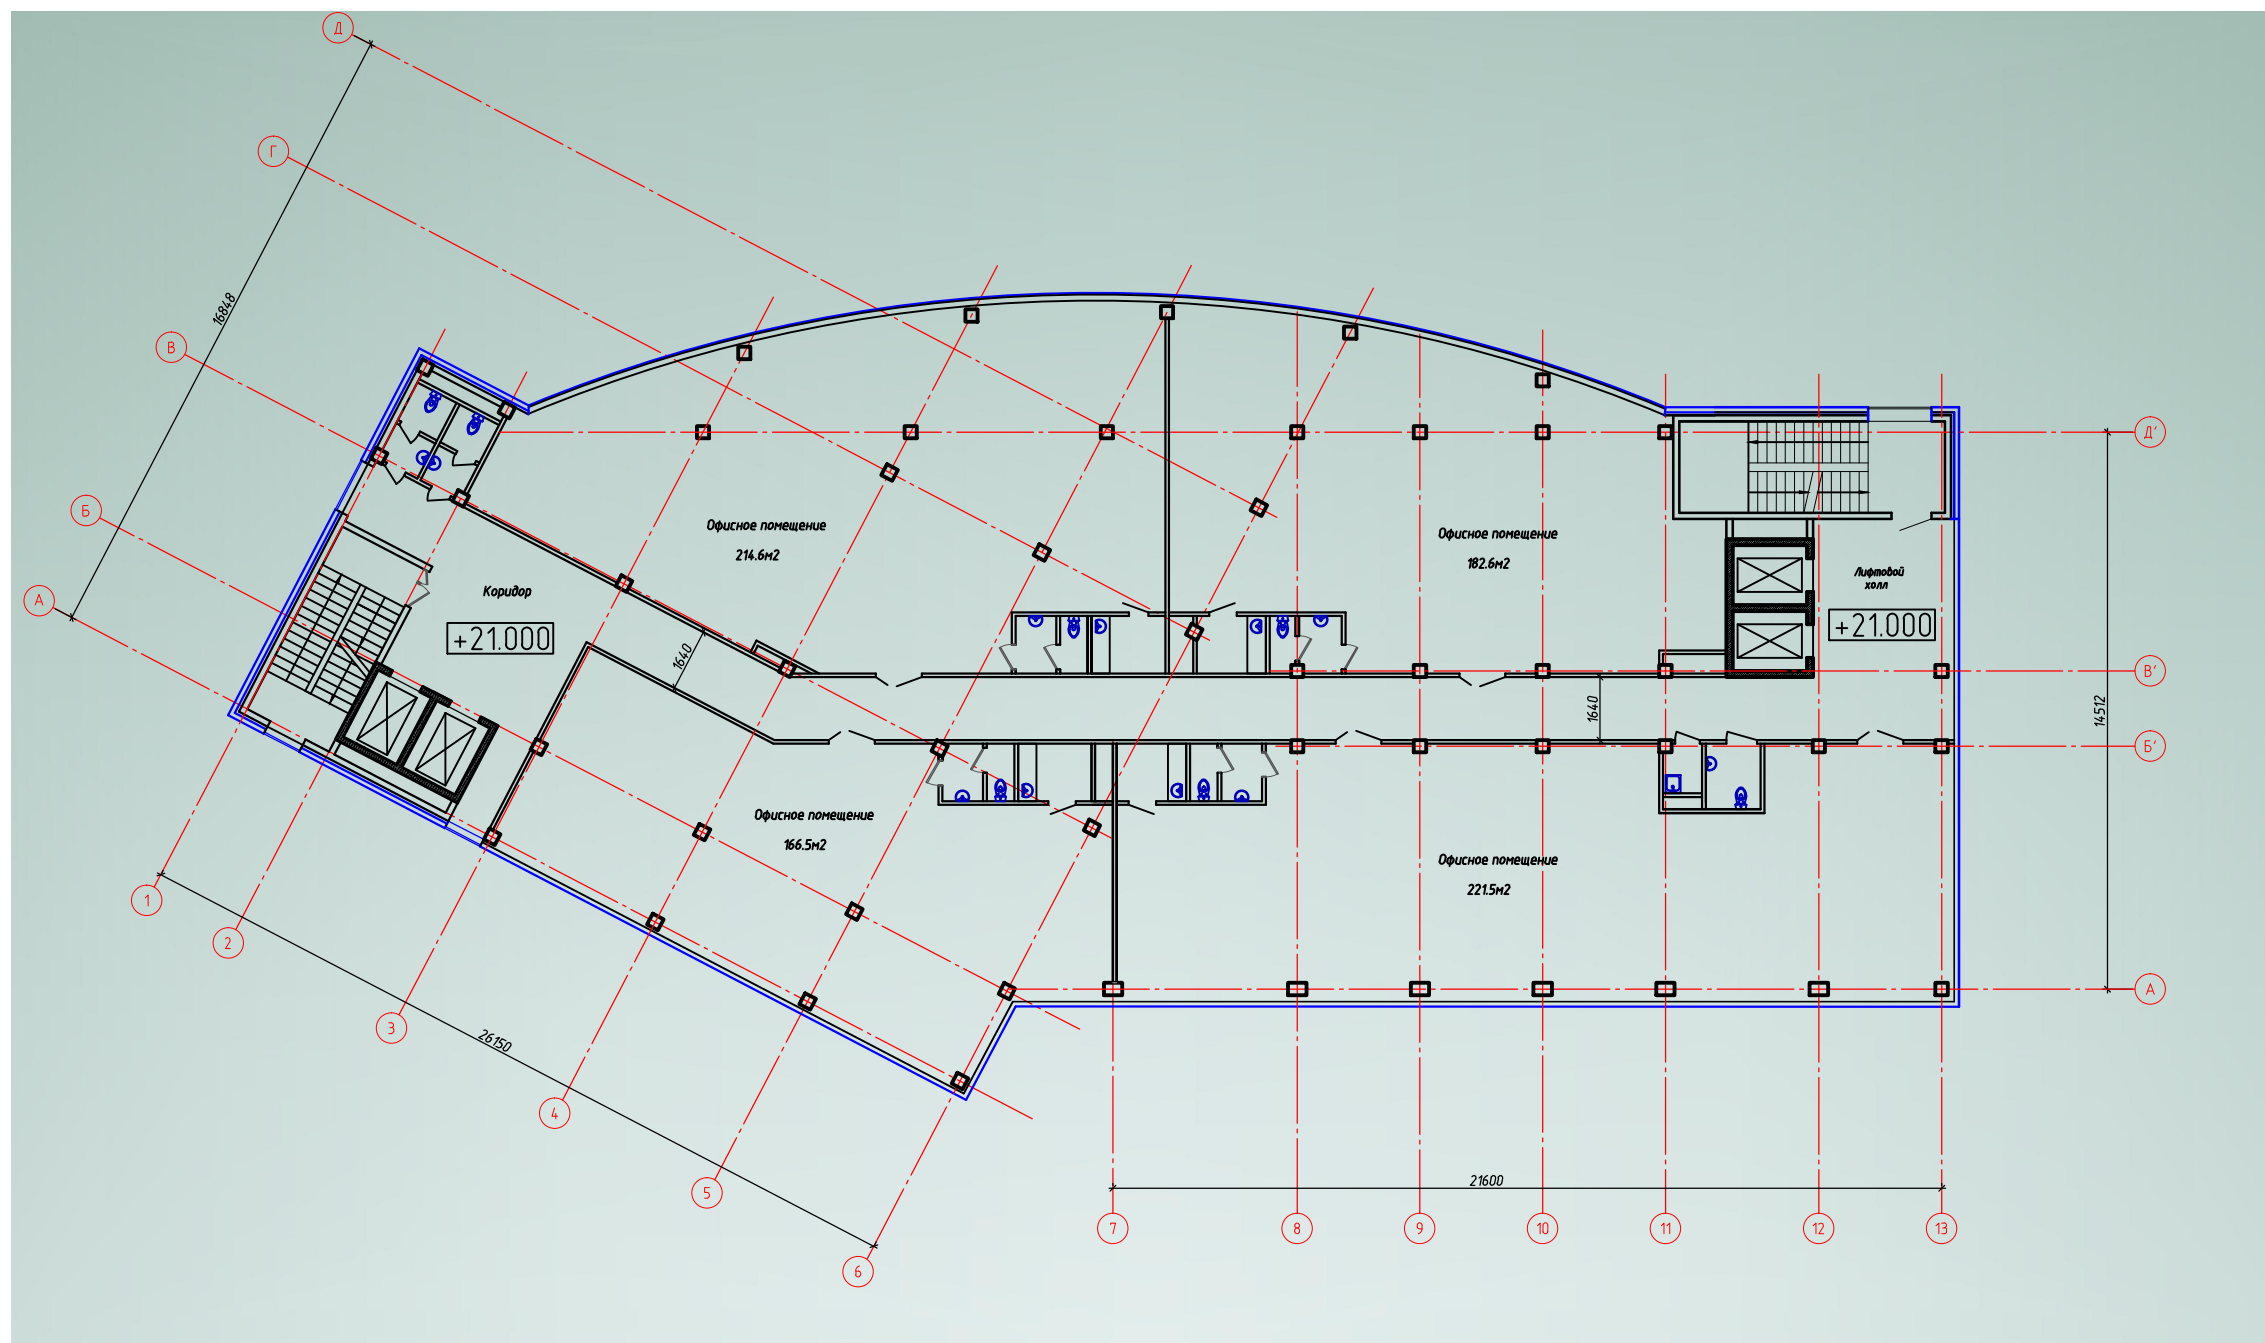

						2019.01/И-АР		
						Реконструкция здания специализированного и иного назначения по ул.Красная, 23А под административное и иное с надстройкой 2-х этажей и пристройкой 6-этажного здания с подземным гаражом-стоянкой в г.Минске		
Изм.	Кол. уч.	Лист	№ док.	Подп.	Дата	Стадия	Лист	Листов
ГИП		Дубатовко		<i>[Signature]</i>	09.20	ПП	6	
ГАП		Матарас		<i>[Signature]</i>	09.20			
Разработ.		Матарас		<i>[Signature]</i>	09.20			
Н. контр.		Дубатовко			09.20	План 6-го этажа		ПЧУП "Белинтаком"