ООО "КреативСтройПроект"

Реконструкция автомобильной мойки на автозаправочной станции
с объектами сопутствующего назначения
(производственно-технологический комплекс)
по ул. Логойский тракт,46 в г. Минске

Шифр 14-04/20-02-АР
ГИП М.Л. Одноочко
ГАП Т.М. Новикова

Минск 2020

Ведомость рабочих чертежей основного комплекта

Лист	Наименование	Примечание
1	Общие данные	
2	Генеральный план	
3	План. Разрез 1–1. Разрез 2–2. План кровли	
4	Фасад 1–5. Фасад 5–1. Фасад А–В. Цветовое решение фасадов	
5	Визуализация. Вид 1	
6	Визуализация. Вид 2	
7	Визуализация. Вид 3	
8	Визуализация. Ночной вид	

Общие данные

1. Рабочая документация разработана на основании задания на проектирование.
2. Технические решения, принятые в рабочих чертежах, соответствуют требованиям экологических, санитарно–гигиенических, противопожарных и других действующих норм и правил и обеспечивают безопасную для жизни и здоровья людей эксплуатацию объектов при соблюдении предусмотренных рабочими чертежами мероприятий.
3. За условную отметку 0.000 принята отметка чистого пола.
4. Степень огнестойкости здания – II по ТКП 45–2.02–315–2018.
5. Уровень ответственности здания – II по ГОСТ 27751 (Изм.1).
6. Класс здания по функциональной пожарной опасности по ТКП 45–2.02–315–2018 – Ф5.1.
7. Категория здания по взрывопожарной опасности по ТКП 474–2013 – Дн, Г.
8. Класс сложности по СТБ 2331–2015 – К–3.
9. Расчетный срок службы здания – 20 лет.
10. Сооружение контейнера технического (комплектная поставка, оборудование заводской готовности) должно иметь степень огнестойкости II по ТКП 45–2.02–315–2018. Металлические конструкции контейнера технического подвергаются огнезащите для достижения здания степени огнестойкости II по ТКП 45–2.02–315–2018 путем нанесения огнезащитного покрытия:

– по несущим металлическим элементам каркаса (стойки, балки, прогоны) – до предела огнестойкости конструкций R60–K0 по ТКП 45–2.02–142–2011;

– по металлическим конструкциям фахверка наружных стеновых панелей – до предела огнестойкости конструкций E30–K1 по ТКП 45–2.02–142–2011;

– по элементы бесчердачного покрытия (настил) – до предела огнестойкости конструкций R15–K1 по ТКП 45–2.02–142–2011.

11. Все материалы, изделия, конструкции и оборудование, применяемые в строительстве, должны иметь свидетельства о проведении обязательной сертификации на соответствие требованиям пожарной безопасности, санитарно–гигиенические сертификаты и др.. Конкретный поставщик отделочных материалов и строительных изделий определяется заказчиком по результатам тендера в порядке, установленном постановлением Совета Министров РБ от 04.09.2006 N1127. Принятые в проекте материалы и изделия используются в качестве аналога. Использование в проекте указанных составов и материалов не исключает возможность применения других аналогичных составов и материалов, не уступающих указанным по характеристикам, имеющих сертификат соответствия Республики Беларусь, протоколы испытаний и отвечающих принятым проектным решениям.

Изм.	Кол.	Лист	Nдок.	Подпись	Дата	14-04/20-02-АР			
						Реконструкция автомобильной мойки на автозаправочной станции с объектами сопутствующего назначения (производственно-технологический комплекс) по ул. Логойский тракт,46 в г. Минске			
Разработал		Новикова			05.20	Автомоечный комплекс	Стадия	Лист	Листов
Проверил		Одноочко			05.20		ПП	1	8
Утвердил		Новикова			05.20	Общие данные	ООО«КреативСтройПроект»		
Н.контр.		Одноочко			05.20				

Инв. N подл. | Подпись и дата | Взам. инв. N

Инв.N

Формат А3

Ситуационный план М1:10000

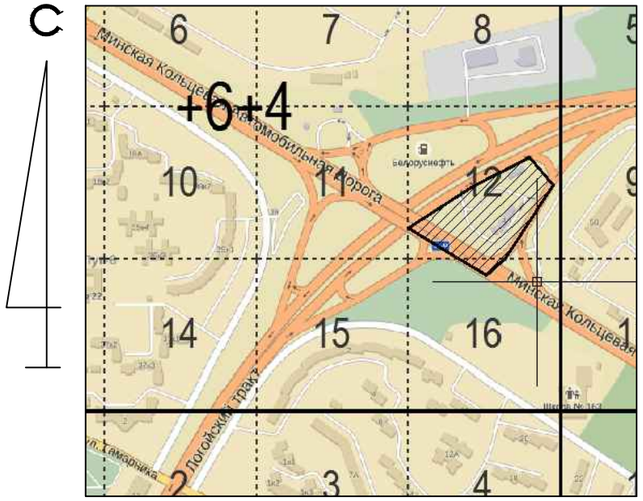

Экспликация зданий и сооружений

Номер на плане	Наименование	Примечание
1	Автомойка на 3 поста	реконстр.
2	Площадка ожидания на 18 м/мест	проект.
3	Площадка ожидания на 7 м/мест	проект.

Задание № 10871 от 25.03.2019 г.

Пл-ты +6+4; 12, 16

Съемка произведена: март 2019 г.

Система координат г. Минска
Система высот Балтийская

Заказчик: СООО «Юнайтед Компани»

08/19

Инженерно-геодезические изыскания по объекту: «Реконструкция автозаправочной станции по ул. Логойский тракт, 46 в г. Минске»

Изм.	Кол.	Лист	№док.	Подпись	2019 Дата
Исполнит.		Шманай А.В.			27.03.

Стадия	Лист	Листов
РП	1	1

Инженерно-топографический план
М 1:500
Высота сечения рельефа 0.5 м

ИП Шманай А.В.
Свидетельство № 190540742

14-04/20-02-АР

Реконструкция автомобильной мойки на автозаправочной станции с объектами сопутствующего назначения (производственно-технологический комплекс) по ул. Логойский тракт,46 в г. Минске

Изм.	Кол.	Лист	Ндок.	Подпись	Дата		Стадия	Лист	Листов
Разработал		Ляховский			05.20	Автомоечный комплекс	ПП	2	
Проверил		Одноочко			05.20				
Утвердил		Новикова			05.20	Генеральный план	ООО«КреативСтройПроект»		
Н.контр.		Одноочко			05.20				

Инв.N подл. | Подпись и дата | Взам. инв. N

Инв.N

Формат А3

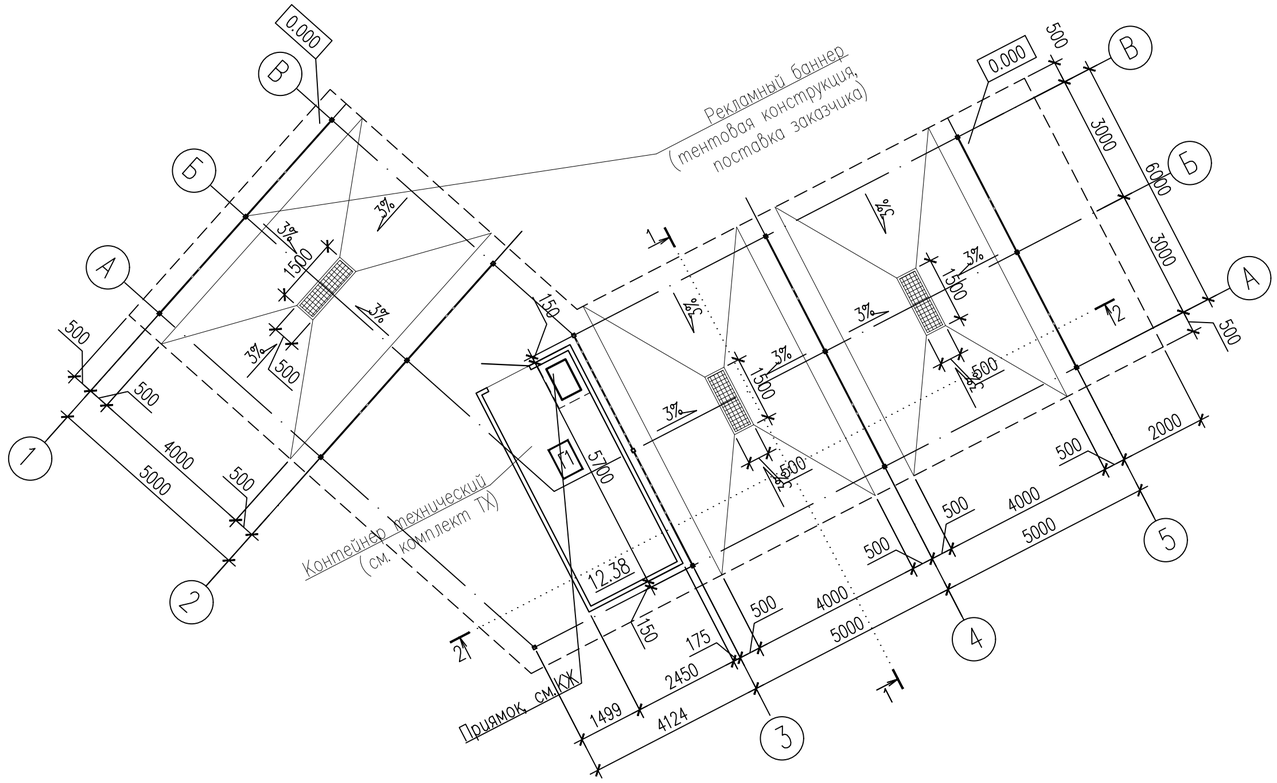

Разрез 2 – 2

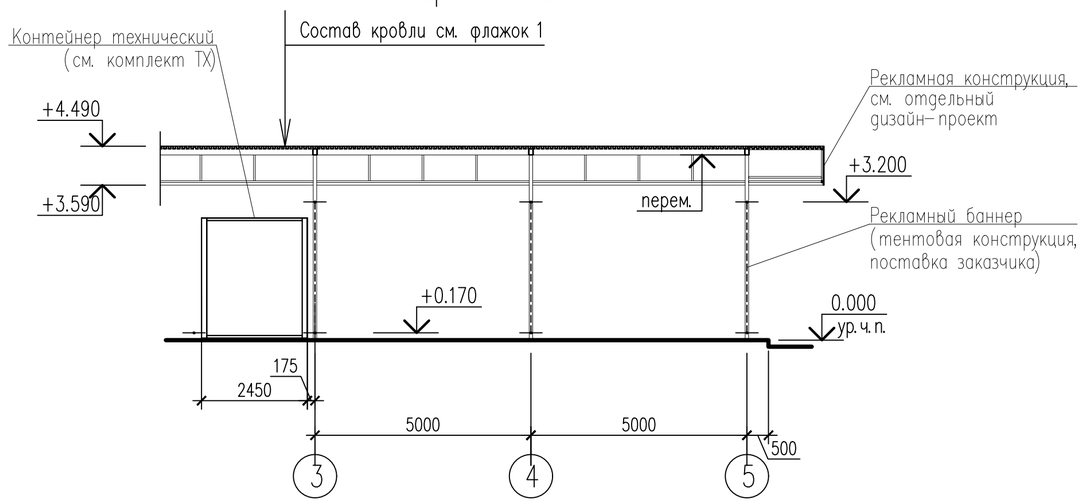

Разрез 1 – 1

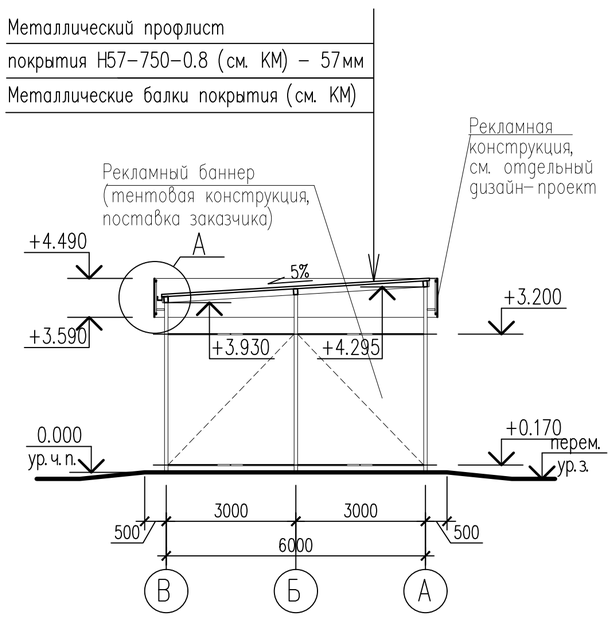

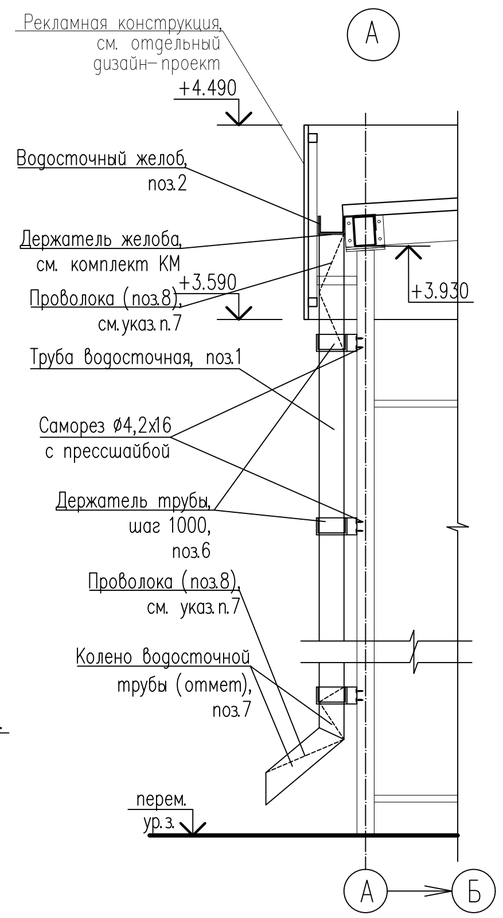

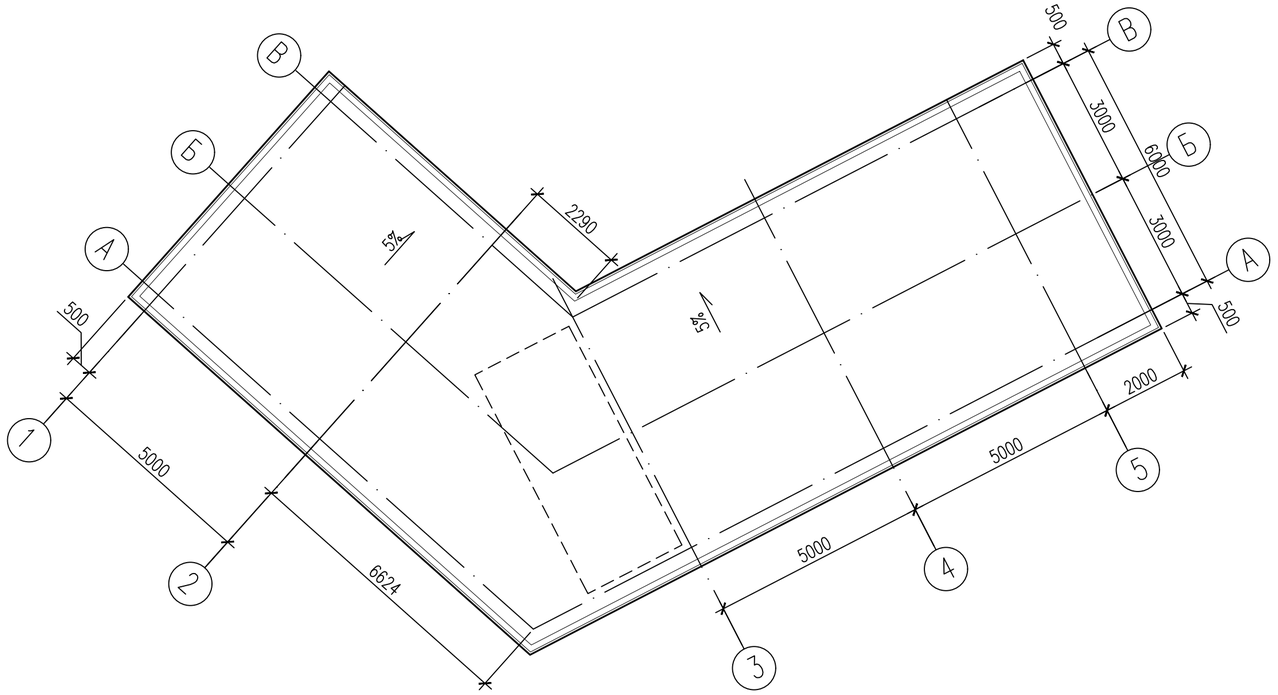

Изм.	Кол.	Лист	Ндок.	Подпись	Дата	14-04/20-02-АР			
						Реконструкция автомобильной мойки на автозаправочной станции с объектами сопутствующего назначения (производственно-технологический комплекс) по ул. Логойский тракт,46 в г. Минске			
Разработал		Новикова			05.20	Автомоечный комплекс	Стадия	Лист	Листов
Проверил		Одноочко			05.20		ПП	3	
Утвердил		Новикова			05.20	План для варианта 1. Разрез 1-1. Разрез 2-2. План кровли	ООО«КреативСтройПроект»		
Н.контр.		Одноочко			05.20				

Инв. N подл. | Подпись и дата | Взам. инв. N

Формат А2

Фасад 1–5

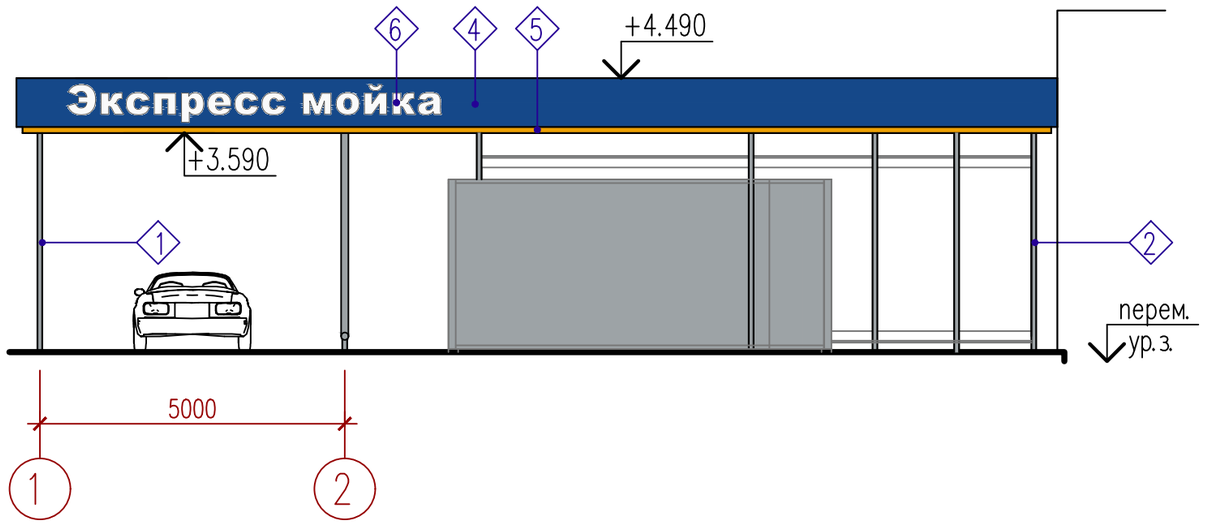

Фасад В–А

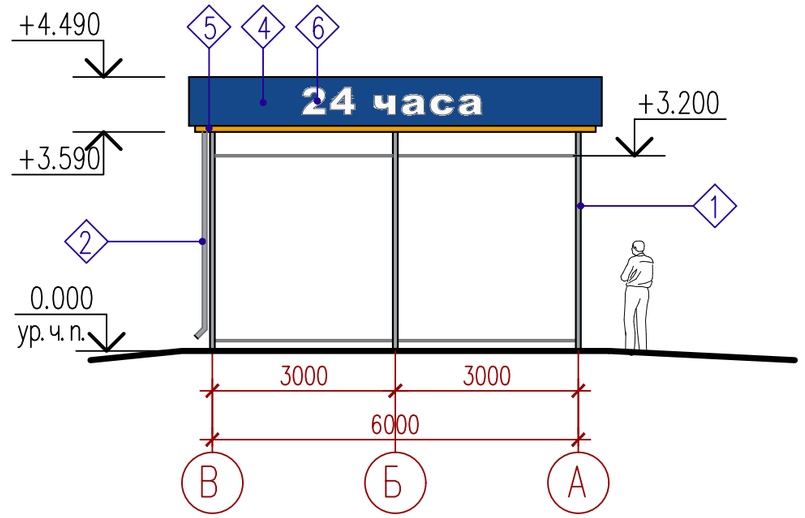

Фасад 3–5

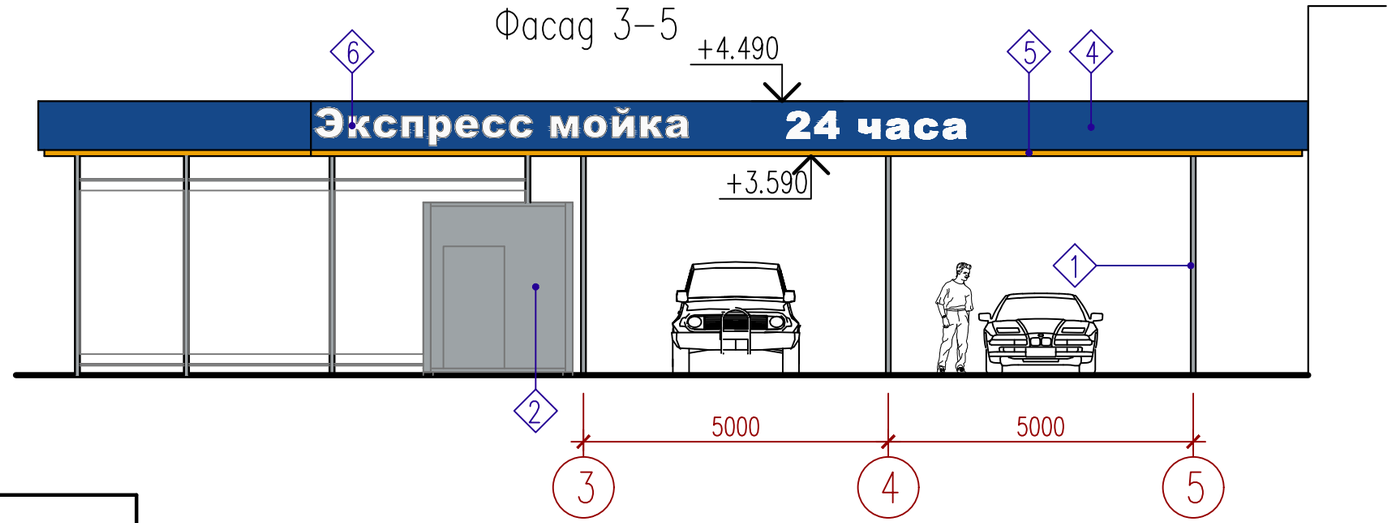

Паспорт наружной отделки

N n/n	Колер	Наименование цвета	Наименование поверхности	Вид отделки
1		Светло–серый RAL 7040	Окраска металлических конструкций	Окраска эмалью ПФ–115 ГОСТ 6465–76 в 2 слоя по грунту ГФ021 ГОСТ 25129–82
2		Светло–серый RAL 7040	Блок управления. Водосливная система	Полимерное покрытие в заводских условиях
4		Синий RAL 5002	Рекламная конструкция (готовое изделие, поставка Заказчика)	Защитно–отделочное покрытие, нанесенное в заводских условиях
5		Желтый RAL 1028		
6		Белый		

Взам. инв. N | Подпись и дата | Инв. N подл.

Изм.	Кол.	Лист	Nдок.	Подпись	Дата	14-04/20-02-АР			
						Реконструкция автомобильной мойки на автозаправочной станции с объектами сопутствующего назначения (производственно-технологический комплекс) по ул. Логойский тракт,46 в г. Минске			
Разработал		Новикова			05.20	Автомоечный комплекс	Стадия	Лист	Листов
Проверил		Одноочко			05.20		ПП	4	
Утвердил		Новикова			05.20	Фасад 1-5. Фасад 3-5. Фасад В-А Цветовое решение фасадов	ООО«КреативСтройПроект»		
Н.контр.		Одноочко			05.20				

Инв.N

Формат А3

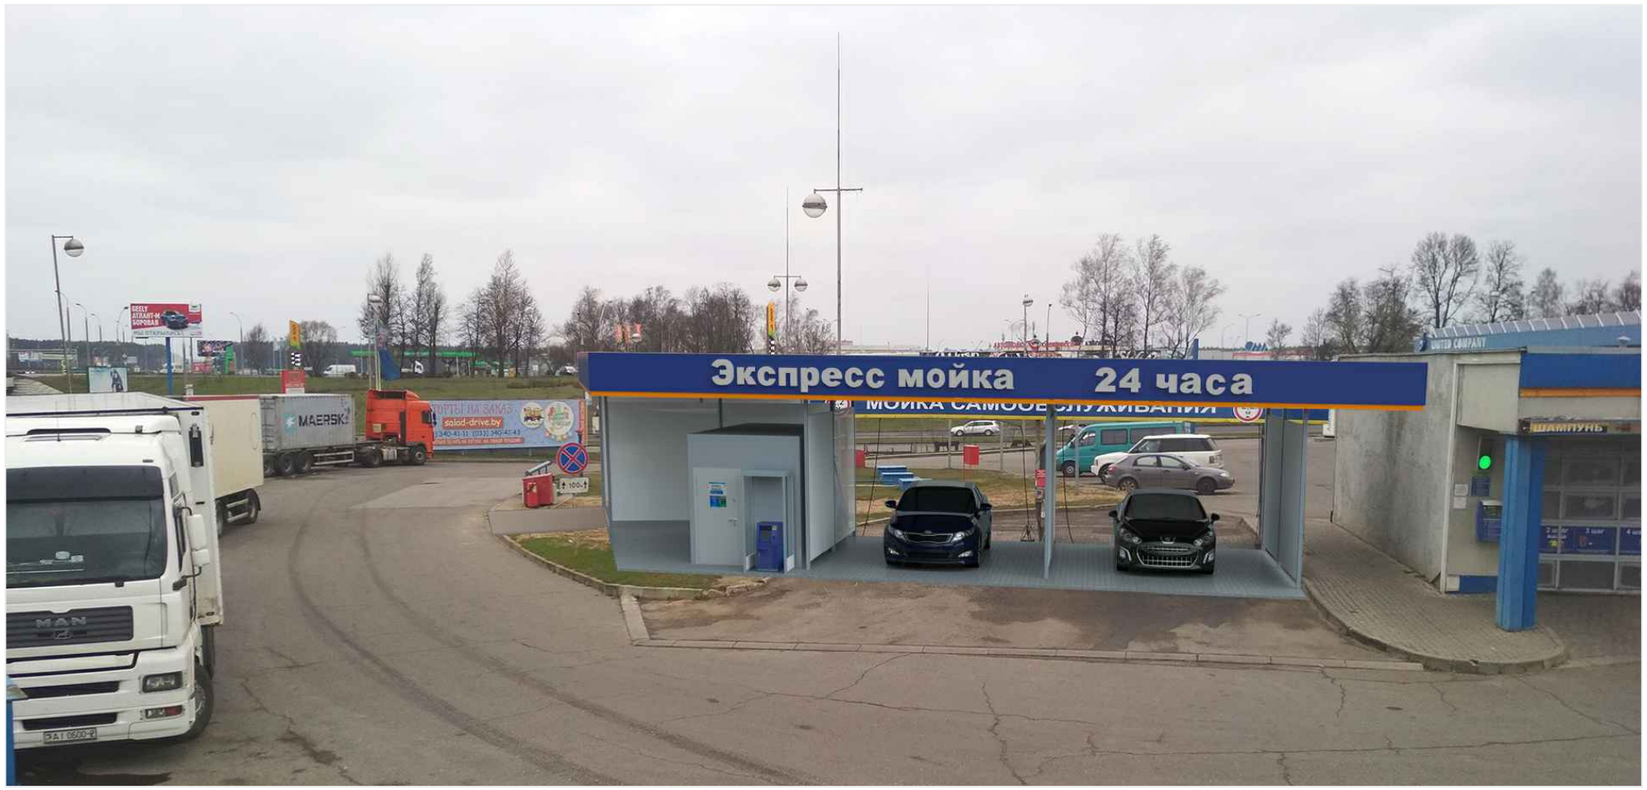

Инв. N подл. | Подпись и дата | Взам. инв. N

Изм.	Кол.	Лист	Nдок.	Подпись	Дата	14-04/20-02-АР			
						Реконструкция автомобильной мойки на автозаправочной станции с объектами сопутствующего назначения (производственно-технологический комплекс) по ул. Логойский тракт,46 в г. Минске			
Разработал		Новикова			05.20	Автомоечный комплекс	Стадия	Лист	Листов
Проверил		Одноочко			05.20		ПП	5	
Утвердил		Новикова			05.20	Визуализация. Вид 1	ООО«КреативСтройПроект»		
Н.контр.		Одноочко			05.20				

Инв.N

Формат А3

						14-04/20-02-АР	
						Реконструкция автомобильной мойки на автозаправочной станции с объектами сопутствующего назначения (производственно-технологический комплекс) по ул. Логойский тракт,46 в г. Минске	
Изм.	Кол.	Лист	Nдок.	Подпись	Дата		
Разработал		Новикова			05.20	Автомоечный комплекс	Стадия: ПП; Лист: 6; Листов:
Проверил		Одноочко			05.20		
Утвердил		Новикова			05.20	Визуализация. Вид 2	ООО«КреативСтройПроект»
Н.контр.		Одноочко			05.20		

Инв. N подл. | Подпись и дата | Взам. инв. N

Инв.N

Формат А3

						14-04/20-02-АР	
						Реконструкция автомобильной мойки на автозаправочной станции с объектами сопутствующего назначения (производственно-технологический комплекс) по ул. Логойский тракт,46 в г. Минске	
Изм.	Кол.	Лист	Nдок.	Подпись	Дата		
Разработал		Новикова			05.20	Автомоечный комплекс	Стадия: ПП; Лист: 7; Листов:
Проверил		Одноочко			05.20		
Утвердил		Новикова			05.20	Визуализация. Вид 3	ООО«КреативСтройПроект»
Н.контр.		Одноочко			05.20		

Инв. N подл. | Подпись и дата | Взам. инв. N

Инв.N

Формат А3

Инв. N подл. | Подпись и дата | Взам. инв. N

Изм.	Кол.	Лист	Nдок.	Подпись	Дата	14-04/20-02-АР			
						Реконструкция автомобильной мойки на автозаправочной станции с объектами сопутствующего назначения (производственно-технологический комплекс) по ул. Логойский тракт,46 в г. Минске			
Разработал		Новикова			05.20	Автомоечный комплекс	Стадия	Лист	Листов
Проверил		Одноочко			05.20		ПП	8	
Утвердил		Новикова			05.20	Визуализация. Ночной вид.	ООО«КреативСтройПроект»		
Н.контр.		Одноочко			05.20				

Инв.N

Формат А3