


План 1-го этажа

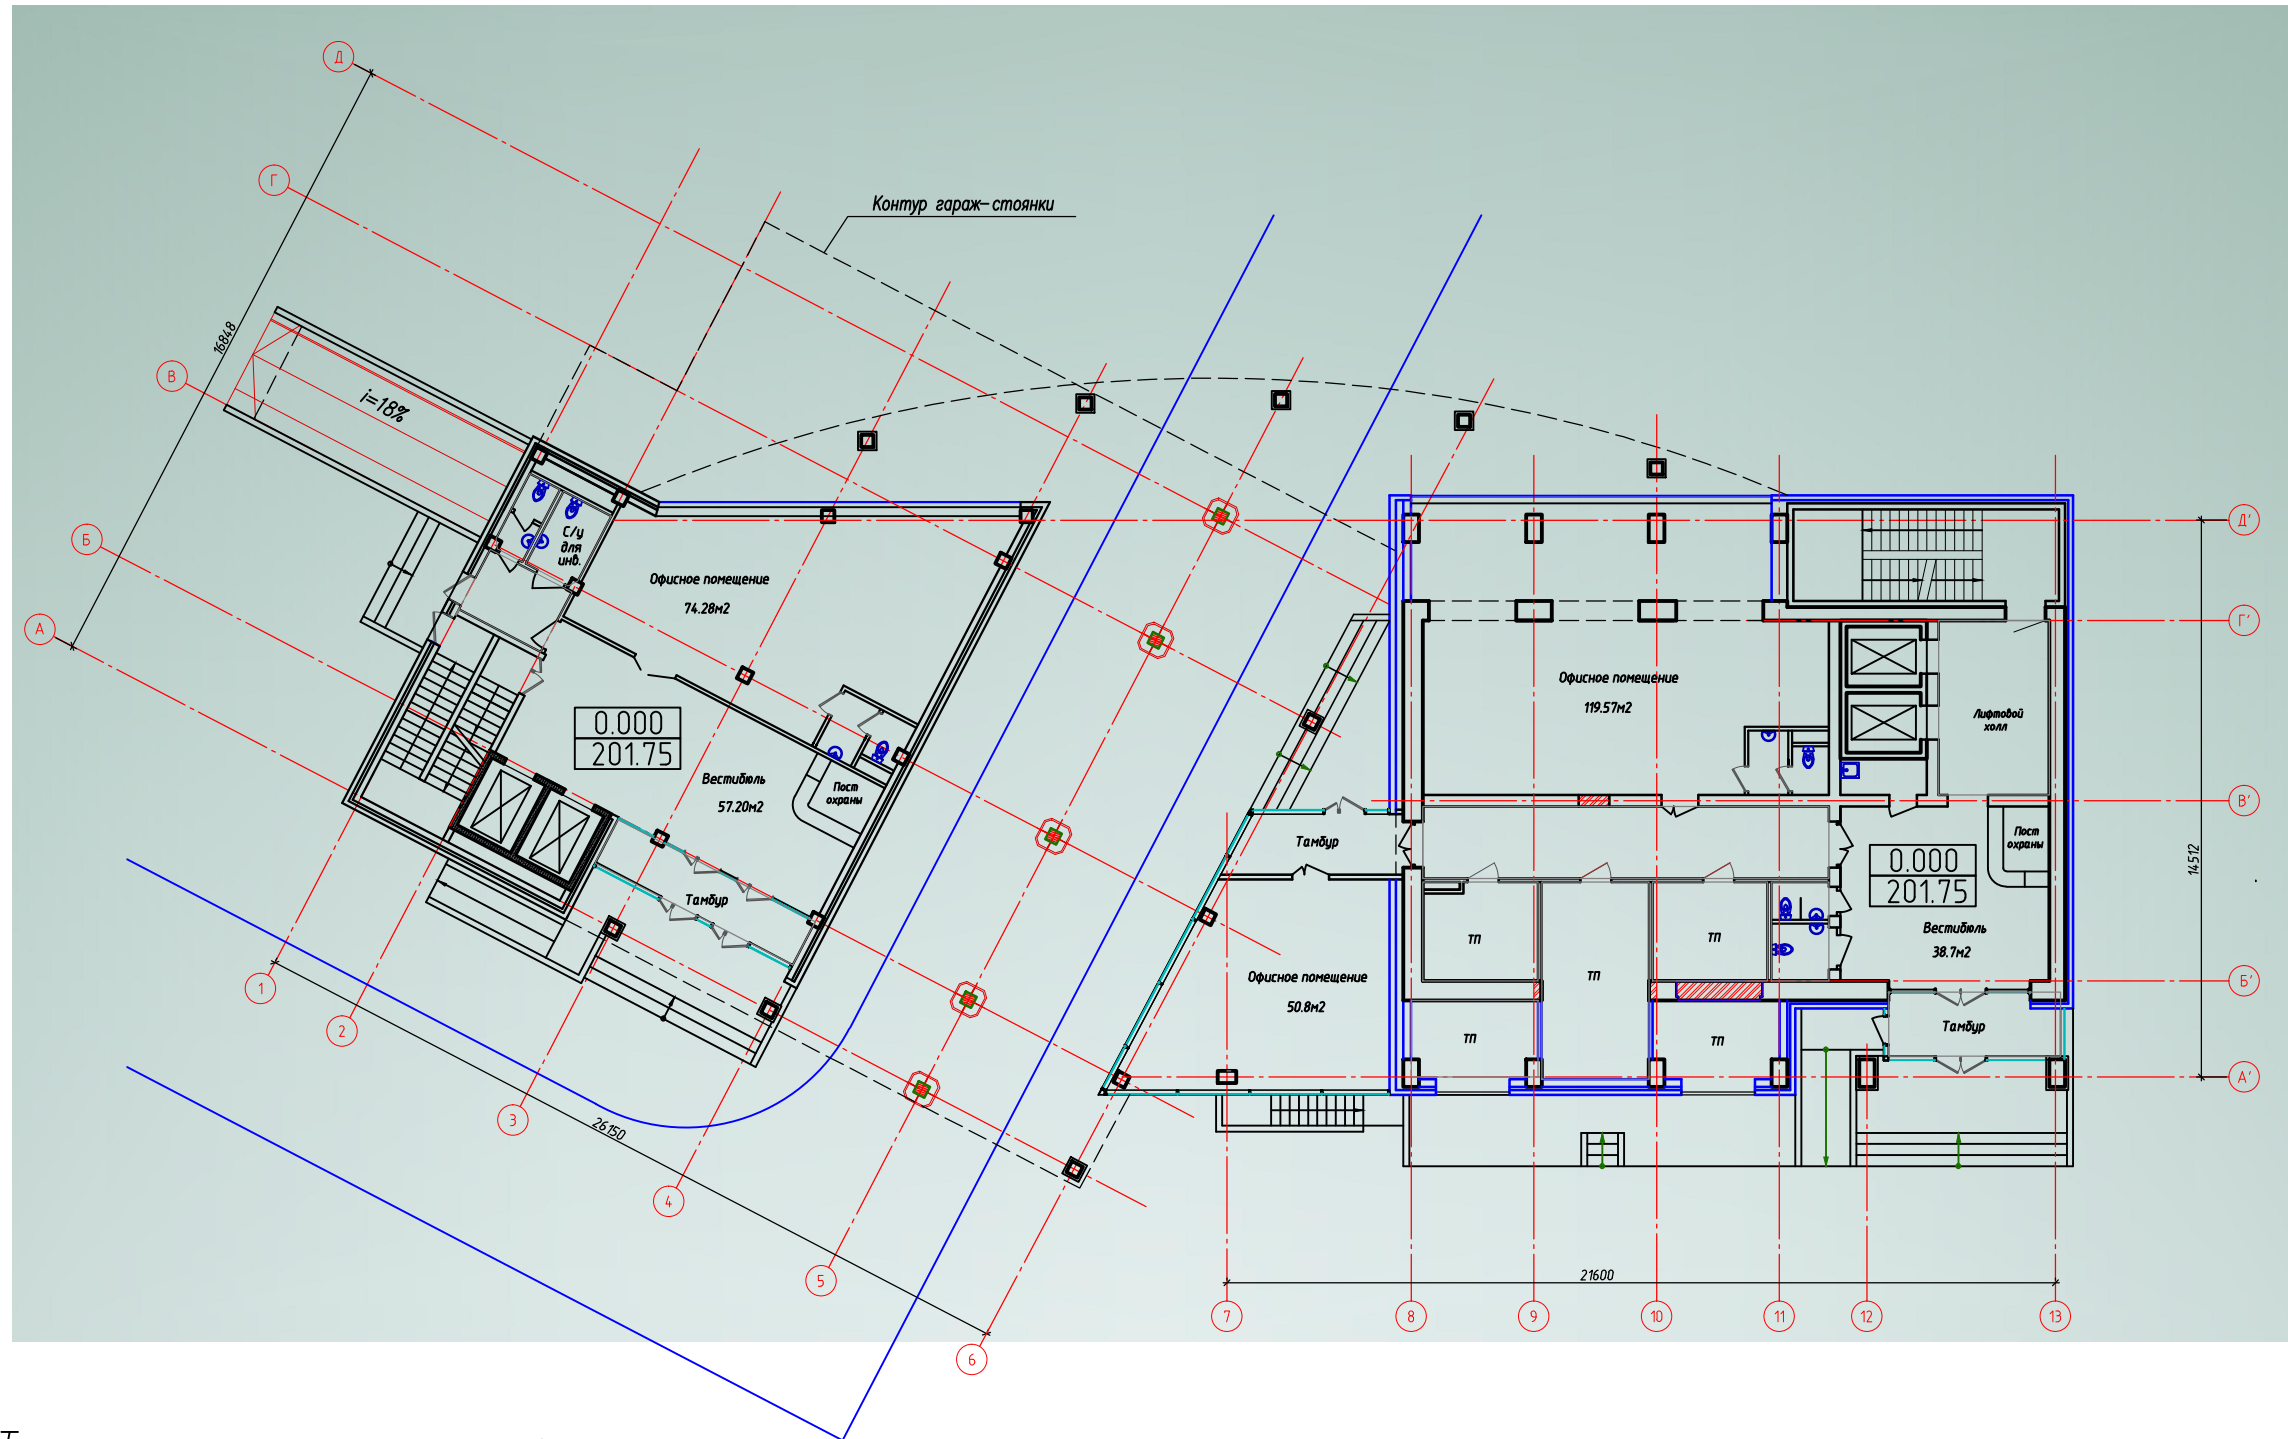

Технико-экономические показатели

N	Наименование	Ед. изм.	Проектируемые показатели
1	Площадь застройки	м <sup>2</sup>	1226
2	Этажность	ед.	6
3	Общая площадь	м <sup>2</sup>	8321 (в т.ч. гараж 2950)
4	Полезная площадь	м <sup>2</sup>	4200
5	Строительный объем	м <sup>3</sup>	14400 (8850 ниже 0.000)

Изм.	Кол. уч.	Лист	№ док.	Подп.	Дата	2019.01/И-АР		
						Реконструкция здания специализированного и иного назначения по ул.Красная, 23А под административное и иное с надстройкой 2-х этажей и пристройкой 6-этажного здания с подземным гаражом-стоянкой в г.Минске		
ГИП		Дубатовко			09.20	Стадия	Лист	Листов
ГАП		Матарас			09.20	ПП	1	
Разработ.		Матарас			09.20	План 1-го этажа		ПЧУП "Белинтаком"
Н. контр.		Дубатовко			09.20			