



Фрагмент 1

Фрагмент 1 (1:200)

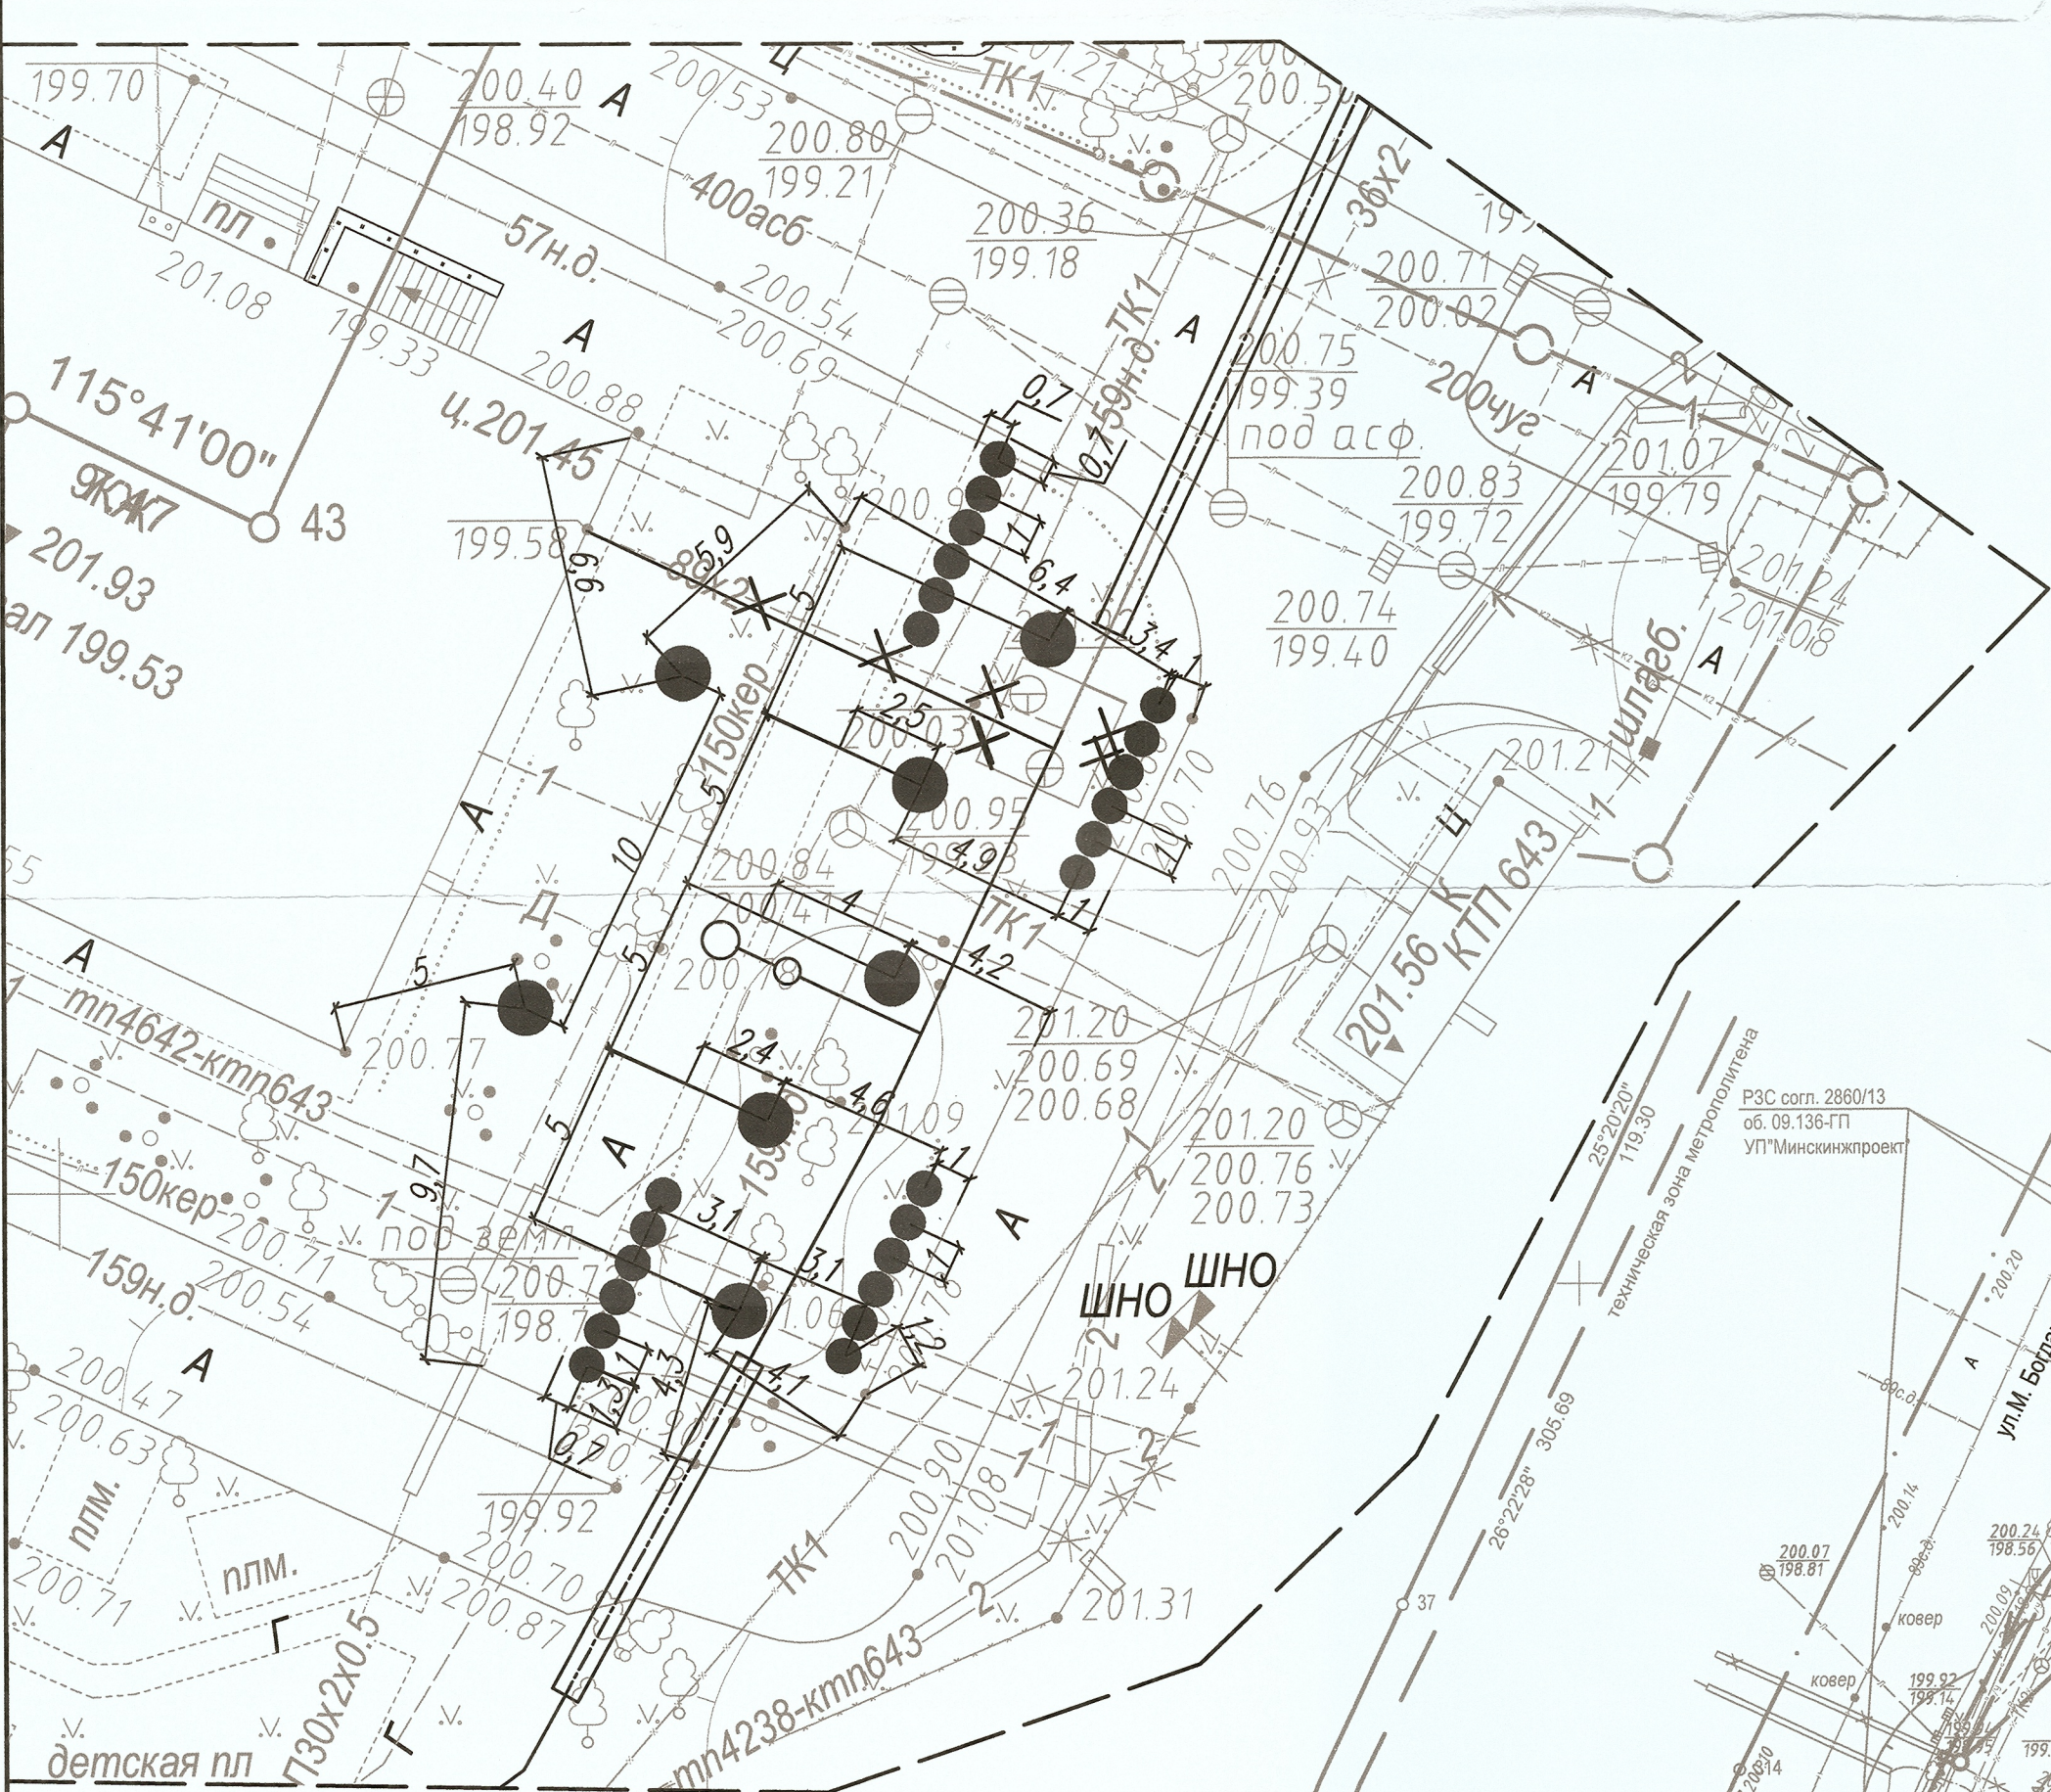

Фрагмент 2 (1:200)

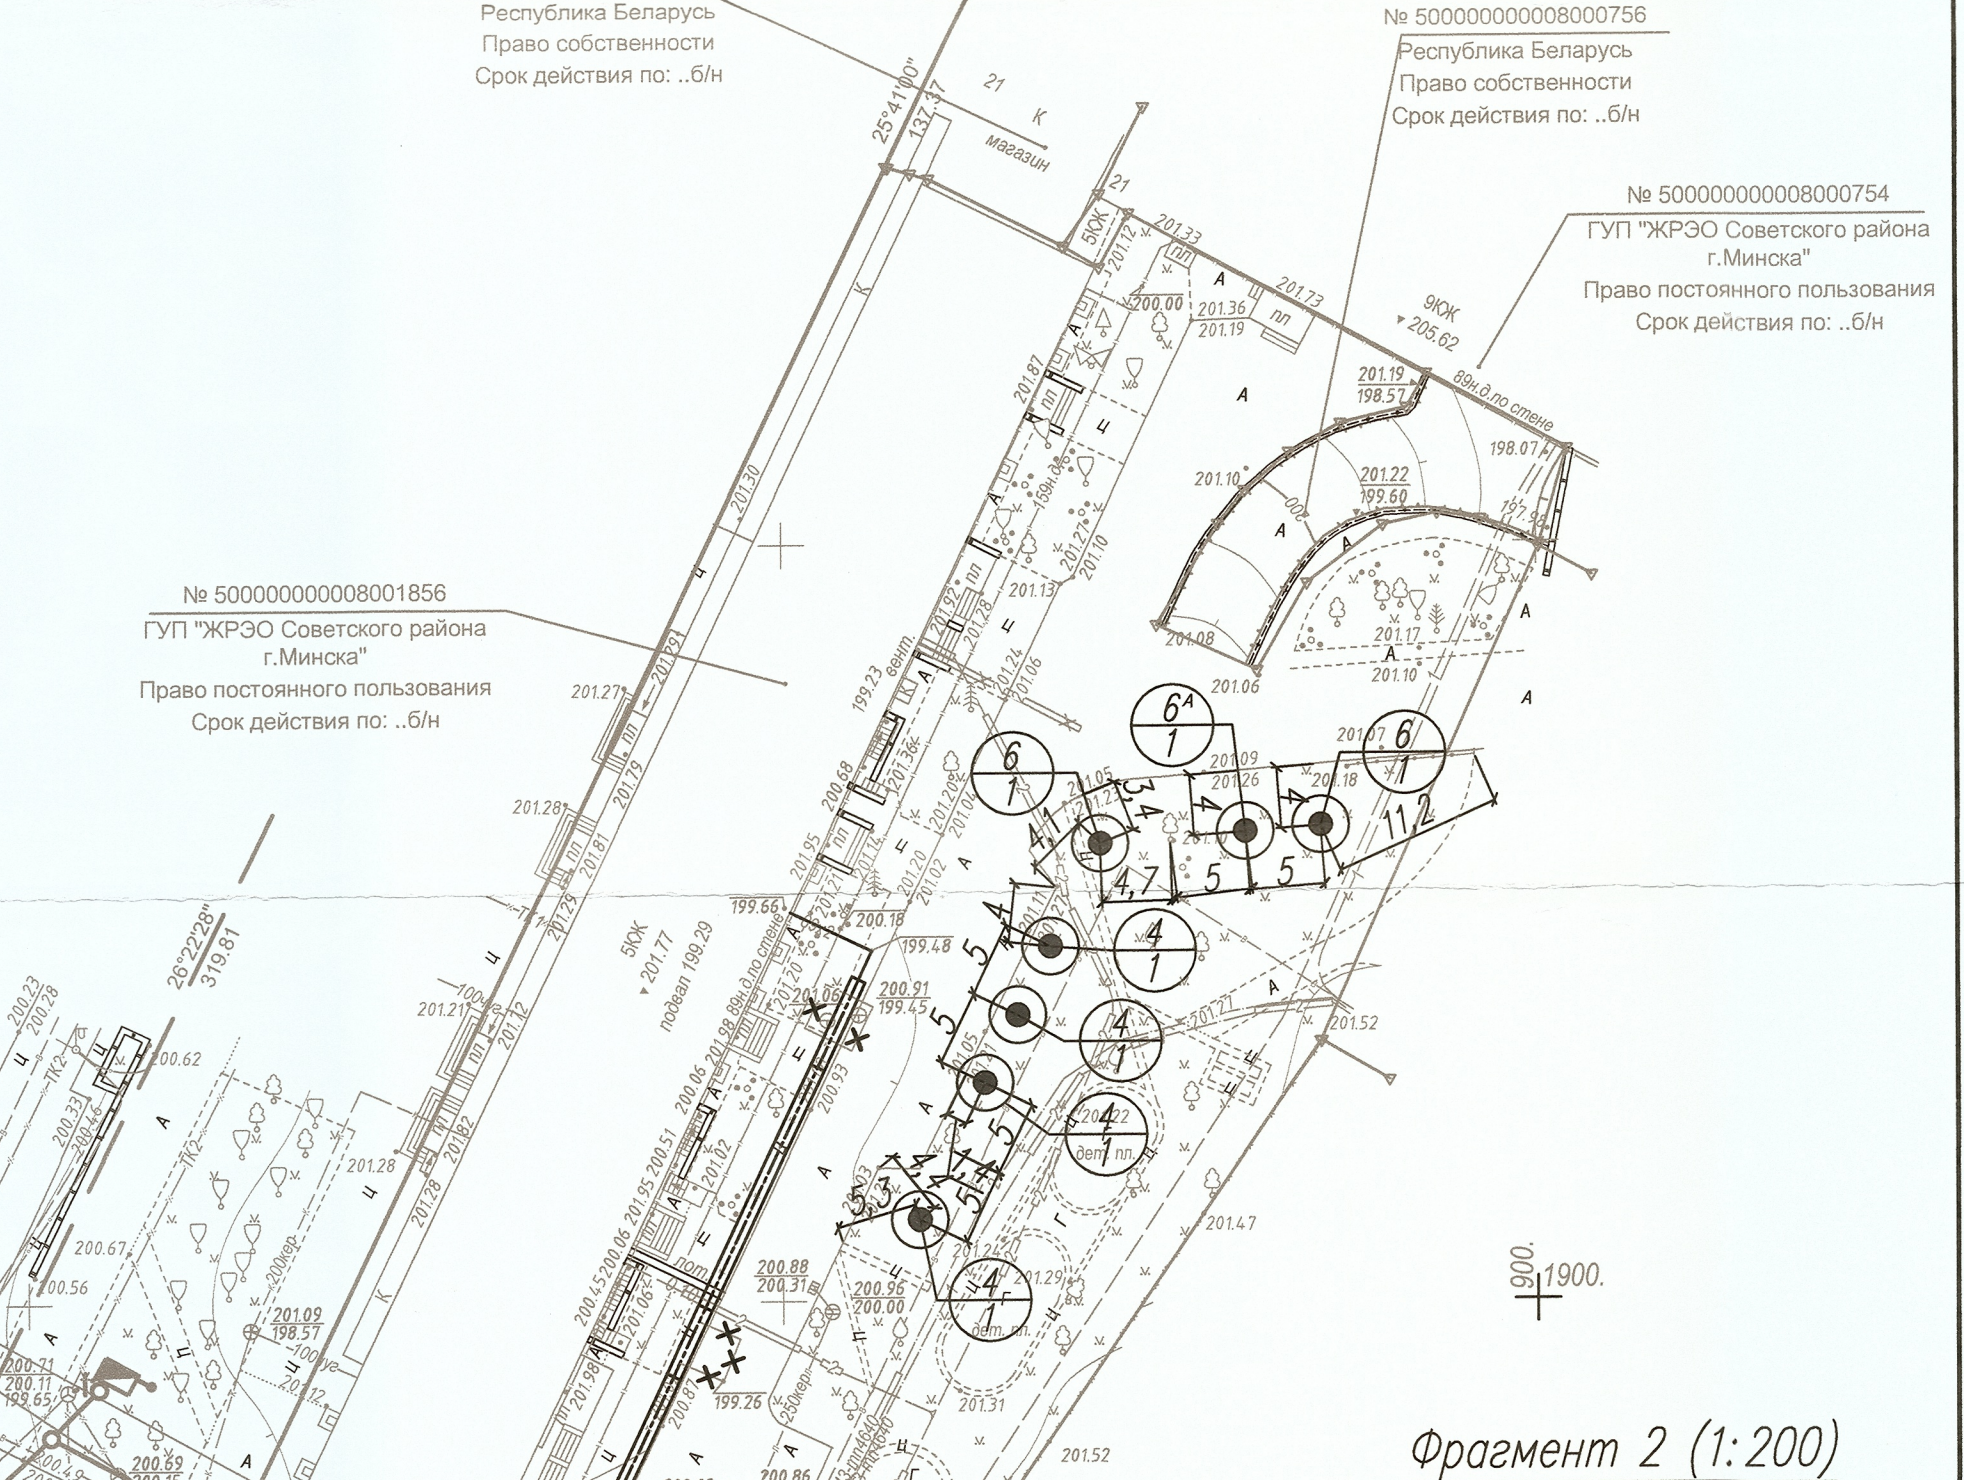

Фрагмент 1



Фрагмент 3 (1:200)



Фрагмент 3

Ведомость элементов озеленения

Поз	Наименование породы или вида насаждения	Группа воз-раста	Кол	Ед. изм	Примечание
Деревья					
1	Ель колючая – <i>Picea pungens</i>	II	1	шт.	с комом 0,8х0,6м (50% растительного грунта)
2	Береза повислая – <i>Betula pendula</i>	II	1	шт.	с комом 0,8х0,6м (50% растительного грунта)
3	Дуб черешчатый – <i>Quercus robur</i>	II	1	шт.	с комом 0,8х0,6м (50% растительного грунта)
4	Клен остролистный – <i>Acer platanoides</i>	II	9	шт.	с комом 0,8х0,6м (50% растительного грунта)
5	Липа мелколистная – <i>Tilia cordata</i>	II	3	шт.	с комом 0,8х0,6м (50% растительного грунта)
6	Ясень обыкновенный – <i>Fraxinus excelsior</i>	II	4	шт.	с комом 0,8х0,6м (50% растительного грунта)
Кустарники					
7	Боярышник кроваво-красный – <i>Crataegus sanguinea</i>	средне-роslые	2	шт.	с отп. корневой системой в посадочном яме д 0,7м и 0,5м (50% раст. грунта)
8	Ирга Ламарка – <i>Amelanchier lamarckii</i>	средне-роslые	5	шт.	с отп. корневой системой в посадочном яме д 0,7м и 0,5м (50% раст. грунта)
9	Лещина обыкновенная <i>Aurea</i> – <i>Corylus avellana 'Aurea'</i>	средне-роslые	2	шт.	с отп. корневой системой в посадочном яме д 0,7м и 0,5м (50% раст. грунта)
10	Пузыреплодник калинолистный – <i>Physocarpus opulifolius</i>	средне-роslые	24	шт.	с отп. корневой системой в посадочном яме д 0,7м и 0,5м (50% раст. грунта)
11	Пузыреплодник калинолистный 'Diabolo' – <i>Physocarpus opulifolius</i>	средне-роslые	2	шт.	с отп. корневой системой в посадочном яме д 0,7м и 0,5м (50% раст. грунта)
12	Сирень обыкновенная – <i>Syringa vulgaris</i>	средне-роslые	3	шт.	с отп. корневой системой в посадочном яме д 0,7м и 0,5м (50% раст. грунта)
13	Спирея аргента – <i>Spiraea arguta</i>	средне-роslые	9	шт.	с отп. корневой системой в посадочном яме д 0,7м и 0,5м (50% раст. грунта)
14	Спирея серая 'Grefsheim' – <i>Spiraea cinerea 'Grefsheim'</i>	средне-роslые	6	шт.	с отп. корневой системой в посадочном яме д 0,7м и 0,5м (50% раст. грунта)
15	Форзиция европейская – <i>Forsythia europaea</i>	средне-роslые	9	шт.	с отп. корневой системой в посадочном яме д 0,7м и 0,5м (50% раст. грунта)
16	Чубушник венечный – <i>Philadelphus coronarius</i>	средне-роslые	2	шт.	с отп. корневой системой в посадочном яме д 0,7м и 0,5м (50% раст. грунта)

Условные обозначения

- Обозначение элемента озеленения
- Позиция в ведомости озеленения
- Количество растений
- Проектные деревья
- Проектные кустарники

1 Для озеленения территории использовать посадочный материал, заложенный в качестве компенсационных посадок (см. лист 4), также в целях озеленения из переживаемых кустарников использовать пузыреплодник калинолистный, чубушник венечный, форзицию европейскую, сирень обыкновенную.

2 В связи с реализацией питомниками посадочного материала по группам возраста (согласно ГОСТ 25769-83, ГОСТ 24909-81 и ГОСТ 27610-88) в Ведомости элементов озеленения графа "Возраст, лет" заменена на графу "Группа возраст".

Система координат г. Минска

Система высот Балтийская

Площадка 1+0,34,7,8

3.31 6221 от 27.03.2018

18.007-ИТ

Реконструкция трубопроводов тепловых сетей на участке от ТК-38/174 до ТК-22/174 до ж.д.60, ул. М. Богдановича и от ТК-38/174 до ТК-37/174 до ж.д.30, пр. Машерова

Изм. Кол.ч. Лист. Изм. Подпись. Дата

Разработчик: [подпись] 06.06.18
Проверил: [подпись] 06.06.18
Н. контр. [подпись] 06.06.18
Утвердил: [подпись] 06.06.18
Нач. ИО-1 [подпись] 06.06.18

Инженерно-топографический план масштаба 1:500
Сечение рельефа через 0,5 м

ИП БЕЛКОМПРОЕКТ

КУП «Минский городской центр инженерных услуг»
Копия дежурного плана «Минска»
Обновление дежурного плана выполнено 02.01.2018 г.
Начальник отдела (подпись) и владение печатью инженерно-топографического бюро
Белаян А.Г.
(И.О.Ф.)

УП «Минскжпроект»
Участие в выполнении работ
наименование
* 11 * мав 2018г.
Исполнитель: [подпись] /Гуляев/
05.10.2017 г.

УП «Минскжпроект»
Копия плана, выданная
Решением комиссии
наименование
* 11 * мав 2018г.
Исполнитель: [подпись] /Гуляев/
05.10.2017 г.

Изм. Кол.ч. Лист. Изм. Подпись. Дата

Разработчик: [подпись] 28.10.18
Проверил: [подпись] 28.10.18
Н. контр. [подпись] 28.10.18
Утвердил: [подпись] 28.10.18

Реконструкция трубопроводов тепловых сетей на участке от ТК-38/174 до ТК-22/174 до ж.д.60, ул. М. Богдановича и от ТК-38/174 до ТК-37/174 до ж.д.30, пр. Машерова
Такси зеленых насаждений при прокладке тепловых сетей
С 5

18.007-0-Г3-ИЗН

План озеленения (1:500).
Ведомость элементов озеленения
Фрагменты 1-3 (1:200)

ИП БЕЛКОМПРОЕКТ