




Система координат г.Минска

Система высот Балтийская

Заявление-задание № 9553 от 30.11.2018, 40+3+2:11.12.15.16

						66/18-ИТ				
						«Капитальный ремонт и модернизация придомовой территории жилых домов № 8, 10 по ул. Ломоносова в г. Минске»				
Изм.	Коп.уч.	Лист	№ док.	Подпись	Дата					
Директор	Биноков				14.12.18					
Нач.партии										
Исполнит.	Биноков				14.12.18					
Исполнит.	Богдановский				14.12.18					
Корректор										
Ном.конто.	Биноков				14.12.18					
						<table><tr><td>Заказчик: ООО</td><td>Стадия ГП</td><td>Лист 1</td><td>Листов 1</td></tr></table>	Заказчик: ООО	Стадия ГП	Лист 1	Листов 1
Заказчик: ООО	Стадия ГП	Лист 1	Листов 1							
						ИНЖЕНЕРНО-ТОПОГРАФИЧЕСКИЙ ЦЕНТР М.1000, стат. соответствие № 0000181-ИЗ ВЫСОТА СЕЧЕНИЯ 8-1000-0-0-0				

УСЛОВНЫЕ ОБОЗНАЧЕНИЯ

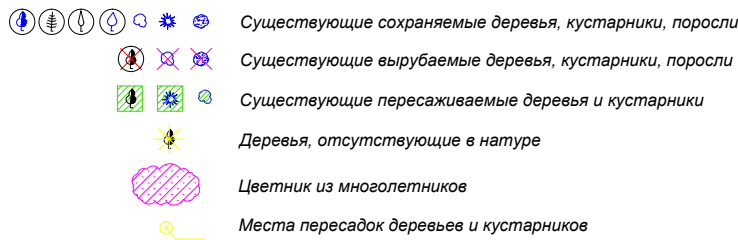

Баланс существующих цветников, газонов, иного травяного покрова

Проектные предложения	Площадь, м2		
	Цветники	Газоны	Иной травяной покров
Сохраняемые	17 м2		-
Подлежащие сносу	-	3650	-
Итого	-		-

ЭКСПЛИКАЦИЯ ЗДАНИЙ И СООРУЖЕНИЙ

Номер позиции на плане	Наименование	Примечание
1	Жилой дом № 8 по ул. Ломоносова	Сущ.
2	Жилой дом № 10 по ул. Ломоносова	Сущ.
3	Автомобильная парковка №1 на 13 маш.-мест	Проект.
4	Автомобильная парковка №2 на 12 маш.-мест	Проект.
5	Площадка для сбора мусора	Проект.
6	Площадка для выбивания ковров	Проект.
7	Разворотная площадка №1	Проект.
8	Разворотная площадка №2	Сущ.
9	Детская игровая площадка №1	Проект.
10	Детская игровая площадка №2	Проект.
11	Детская игровая площадка №3 для детей младшего возраста	Проект.
12	Площадка для установки гимнастического оборудования	Проект.
13	Площадка для установки уличных тренажёров	Проект.
14	Площадка для сушки белья №1	Проект.
15	Площадка для сушки белья №2	Проект.
16	Велосипедная парковка №1	Проект.
17	Велосипедная парковка №2	Проект.
18	Жилой дом № 6 по ул. Ломоносова	Сущ.
18	Жилой дом № 53-3 по ул. Якуба Коласа	Сущ.

Баланс существующих деревьев и кустарников

Проектные предложения	Деревья, шт.				Кустарники		
	Всего	в том числе			Кусты, шт.	Живая изгородь, м	
		листвен. декоративные	плодовые	хвойные		однорядная	двухрядная
Сохраняемые	112	85	16	11	81	-	-
Пересаживаемые	7	7	-	-	8	-	-
Вырубаемые	54	44	10	-	32	-	-
Итого	173	136	26	11	121	-	-

1. Произвести уборку пней и кустарников.
2. Очистить растительный грунт от обрывков корней.
3. Предусмотреть компенсационные посадки:
медленнорастущие декоративные деревья лиственных пород 2-й группы (ГОСТ 24909-81) с комом 0,8х0,8х0,6 м и подсылой растительного грунта 50% - 28,5-29 шт. взамен удаляемых медленнорастущих деревьев (при благоустройстве территории - бюджетные средства);
быстрорастущие декоративные деревья лиственных пород 2-й группы (ГОСТ 24909-81) с комом 0,8х0,8х0,6 м и подсылой растительного грунта 50% - 76,5-77 шт. взамен удаляемых быстрорастущих и плодовых деревьев (при благоустройстве территории - бюджетные средства);
красивоцветущие кустарники лиственных пород 1-го сорта (СПб ПС 745-79) без кома с подсылой растительного грунта 50% - 51,5-52 шт. взамен удаляемых кустарников (при благоустройстве территории - бюджетные средства);
Итого компенсационных посадок: деревьев - 106 шт., кустарников - 52 шт.
4. За ликвидиремый газон под благоустройство территории предусмотреть компенсационные выплаты в количестве 19600 руб.
5. Компенсаций за газон, удаляемый при прокладке сетей, является его восстановление по окончании производства работ по устройству инженерных сетей.
6. Все работы по устройству покрытий вблизи сохраняемых деревьев должны выполняться вручную, с установкой ограждений, препятствующих осыпанию земли и огнелю кустарников с деревьев. Столбы деревьев, попадающих в зону производства работ, обшиваются отходами пиломатериалов для защиты от повреждений.
7. В случае значительного повреждения корневой системы деревьев и кустарников при производстве работ вызвать представителей проектной организации и УП "Зеленстрой" для решения вопроса о сохранении или дополнительном вырубке данных зеленых насаждений.
8. Перед началом работ заказчику необходимо определить засоренность снимаемого плодородного грунта семенами борщевика Сосновского, при выявлении зараженности, произвести мероприятия по борьбе, рекомендованные РНУ "Институту экспериментальной ботаники".
9. Срезаемый растительный грунт отвозить на площадку для хранения, указанную УП "Зеленстрой" (решение Митинского полкома №125 от 27.01.05).

						153/18-ГП
1	2	-		06.19	Капитальный ремонт и модернизация дворовой территории жилых домов № 8,10 по ул. Ломоносова в г.Минске	
Изм.	Копии.	Листы	№ док.	Подпись	Дата	
ГИП	Свищёв			<i>[подпись]</i>	04.19	Общеплощадочные работы
ГАП	Богдан			<i>[подпись]</i>	04.19	
Разраб.	Богдан			<i>[подпись]</i>	04.19	
N.контр.	Свищёв			<i>[подпись]</i>	04.19	Таксационный план. План сноса и сохранения существующих зелёных насаждений N : 1 500
						ООО "ТОРЕС-ПРОЕКТ" г. Минск