

СХЕМЫ УСТРОЙСТВА ОБЪЕЗДОВ И РАСПОЛОЖЕНИЕ СТРОИТЕЛЬНЫХ ПЛОЩАДОК ДЛЯ СООРУЖЕНИЙ МЕТРОПОЛИТЕНА


I ЭТАП
(начало - 3-й квартал 1-го года строительства, конец - 4-й квартал 5-го года строительства)



II ЭТАП
(начало - 3-й квартал 2-го года строительства, конец - 1-й квартал 6-го года строительства)



III ЭТАП
(начало - 1-й квартал 6-го года строительства, конец - 2-й квартал 6-го года строительства)

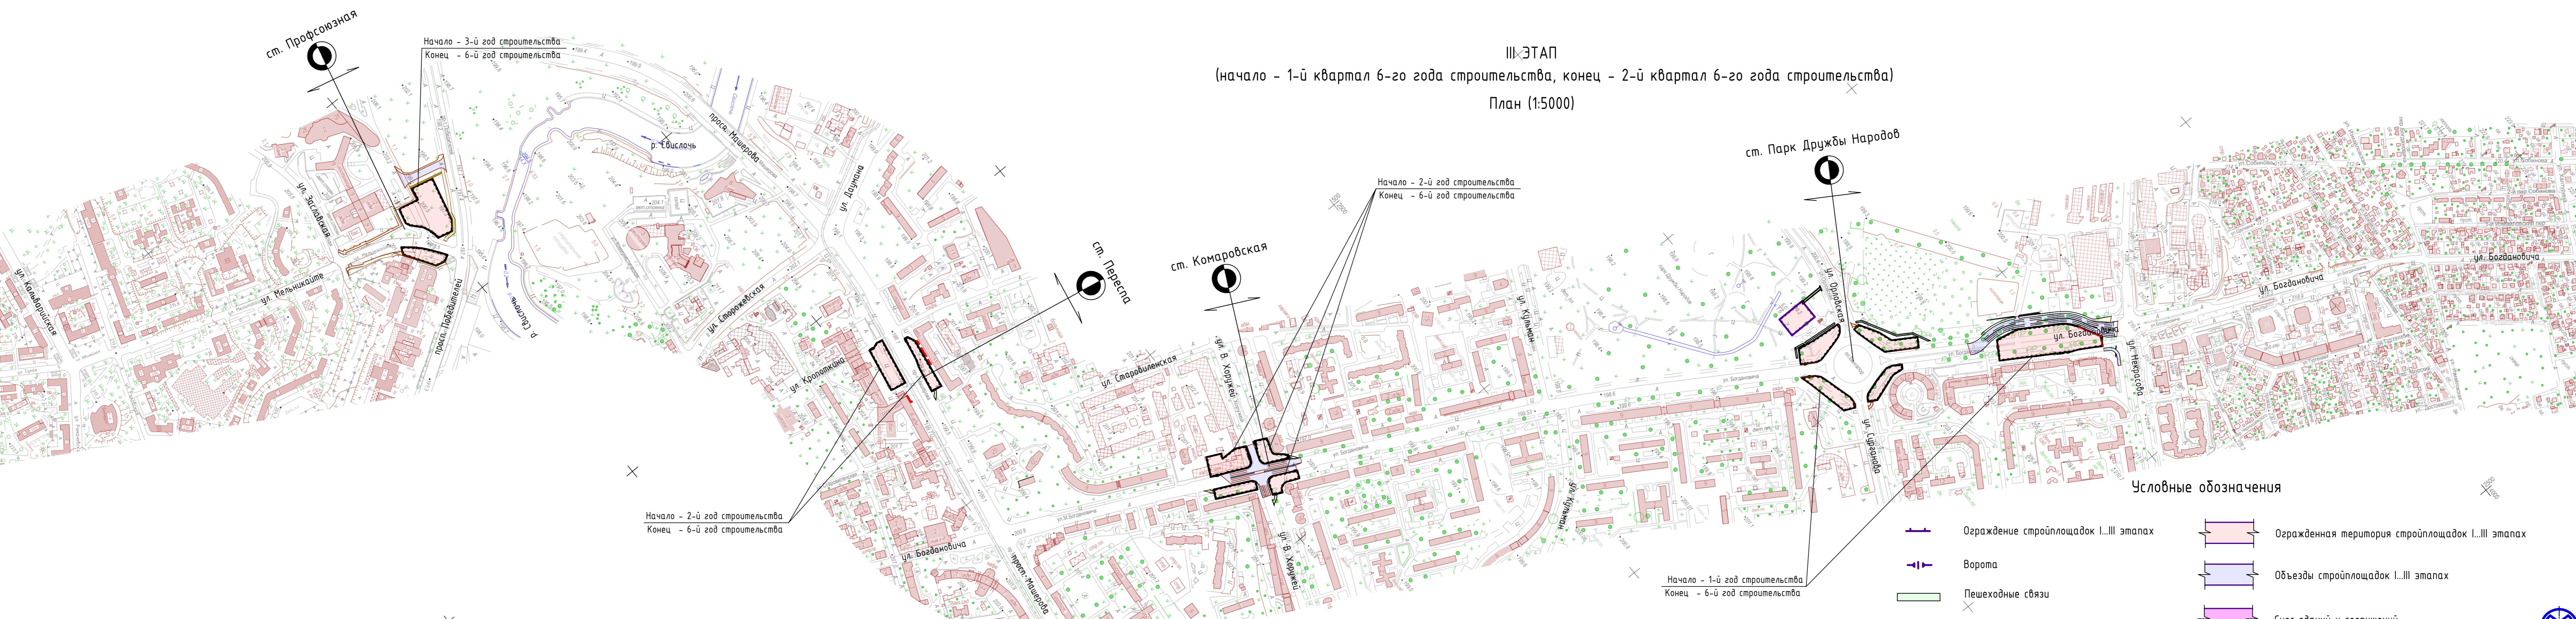

Условные обозначения

- Ограждение стройплощадок I..III этапов
- Огражденная территория стройплощадок I..III этапов
- Ворота
- Объезды стройплощадок I..III этапов
- Пешеходные связи
- Снос зданий и сооружений