



ул. М. Богданович


ул. Сурганова

пр. Машерова

пр. Независимости

ул. Академиче

ул. Ц

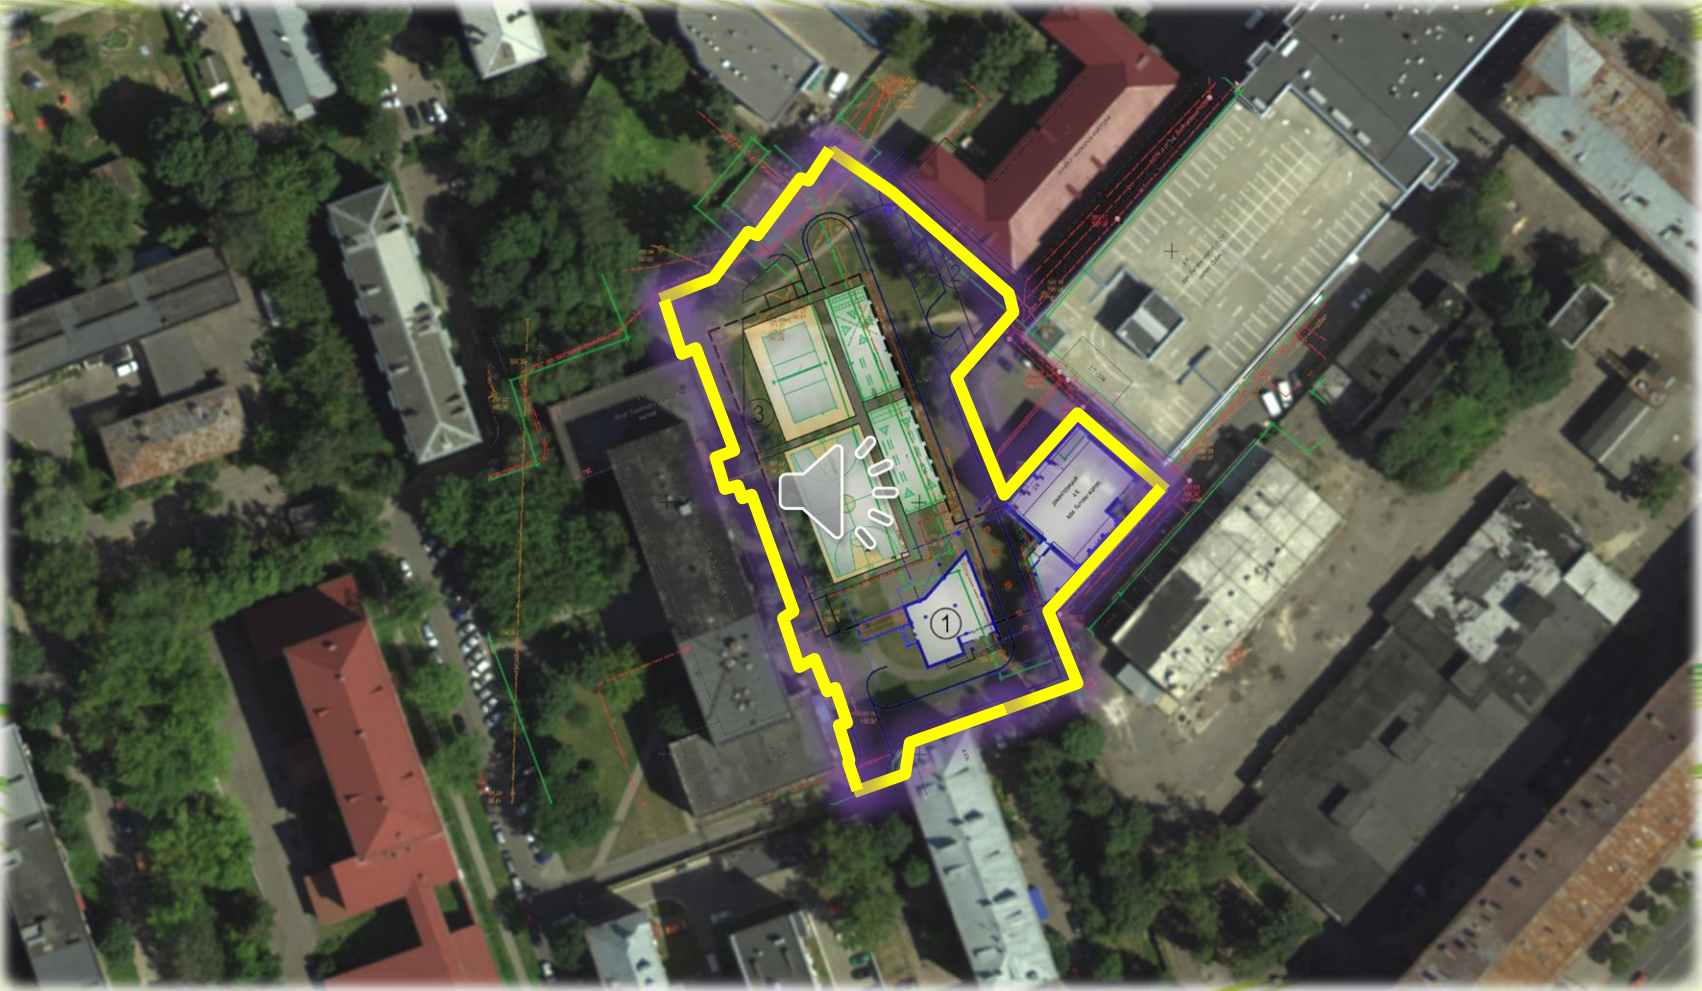


Существующее положение










Подземный гараж-стоянка на 85 м/мест

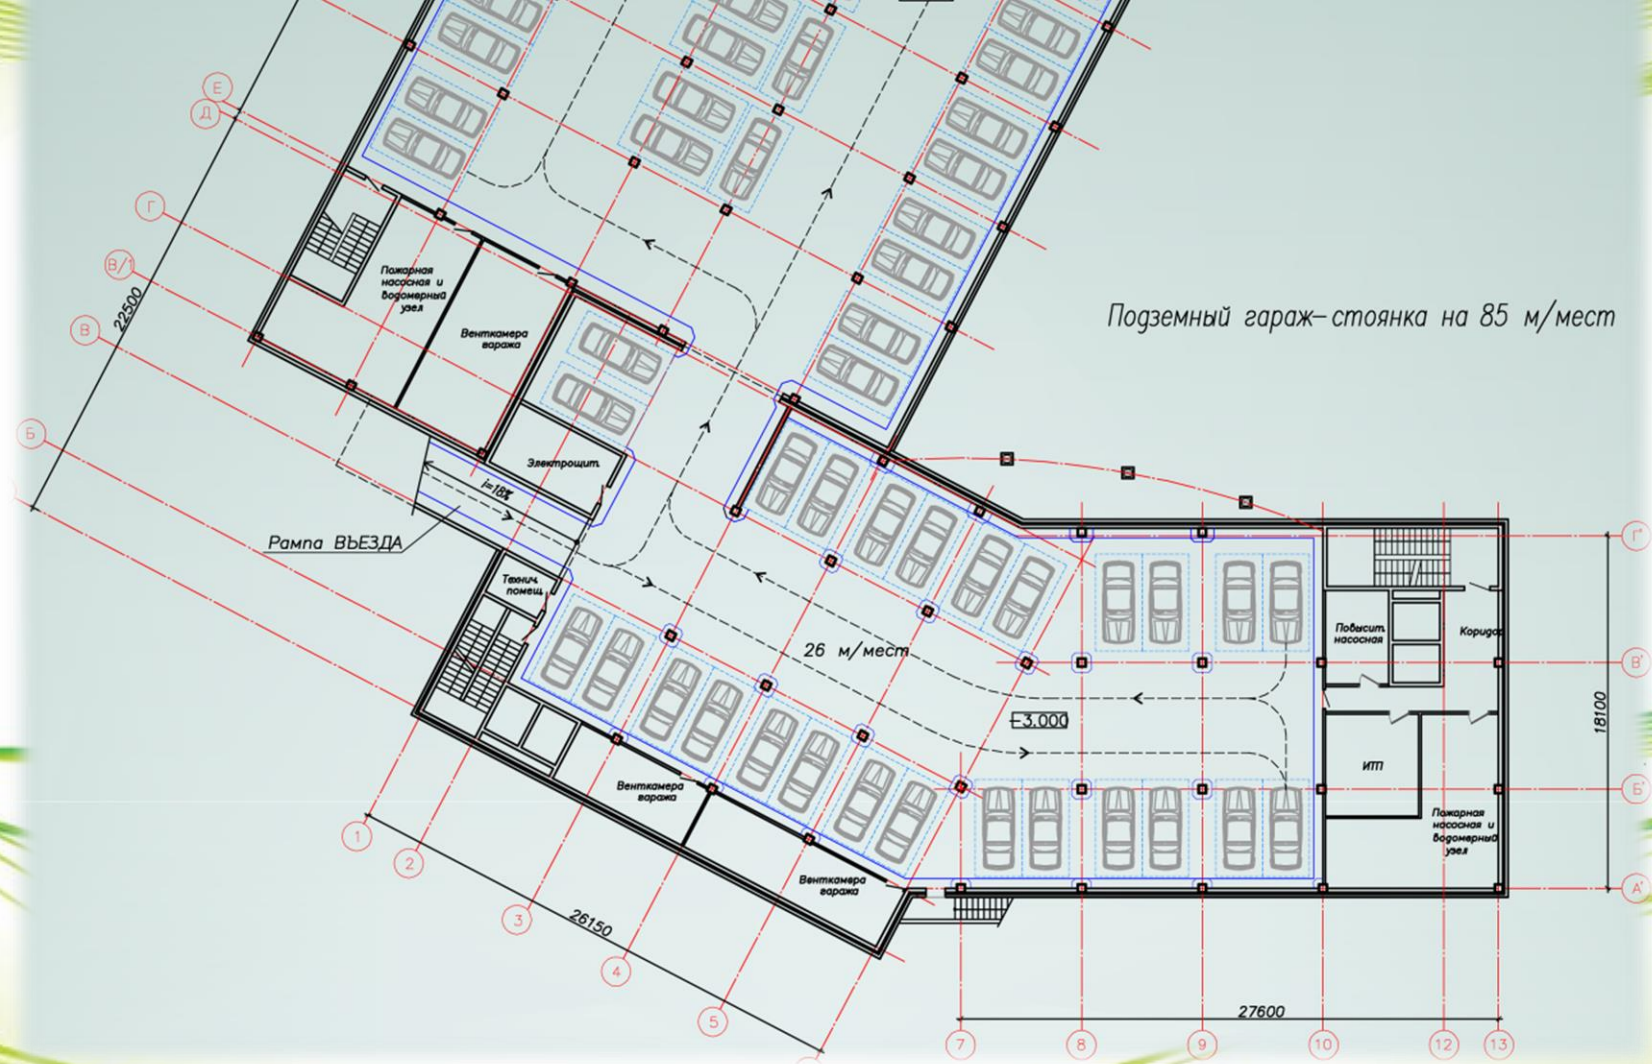

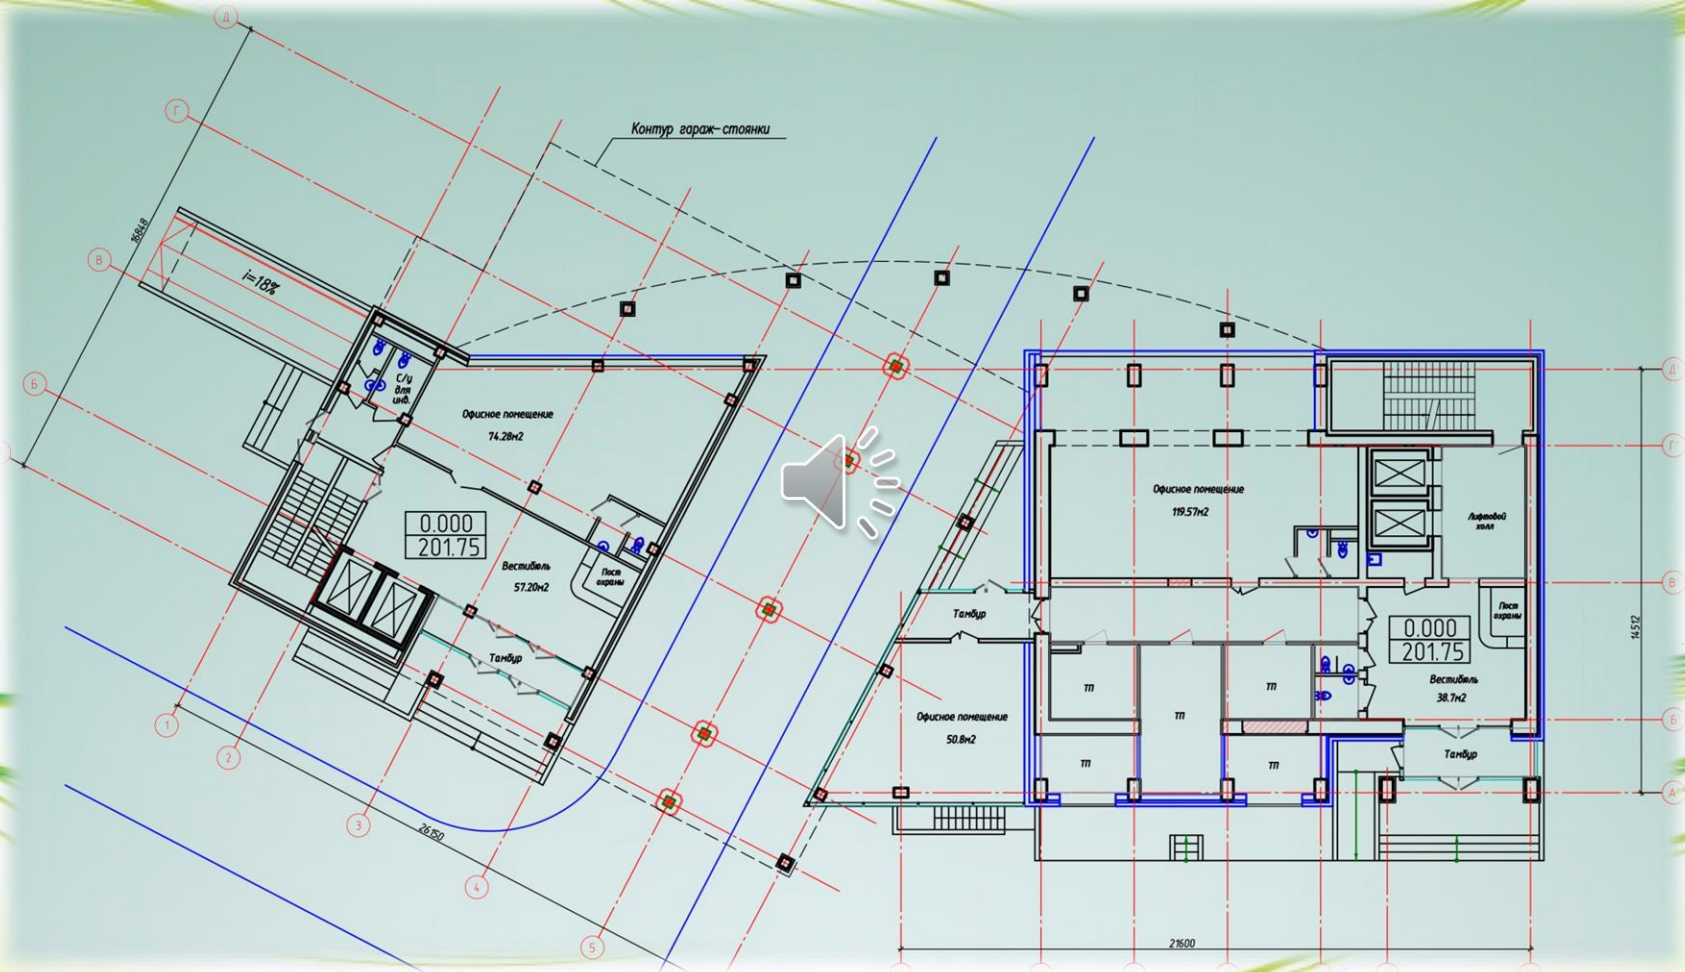

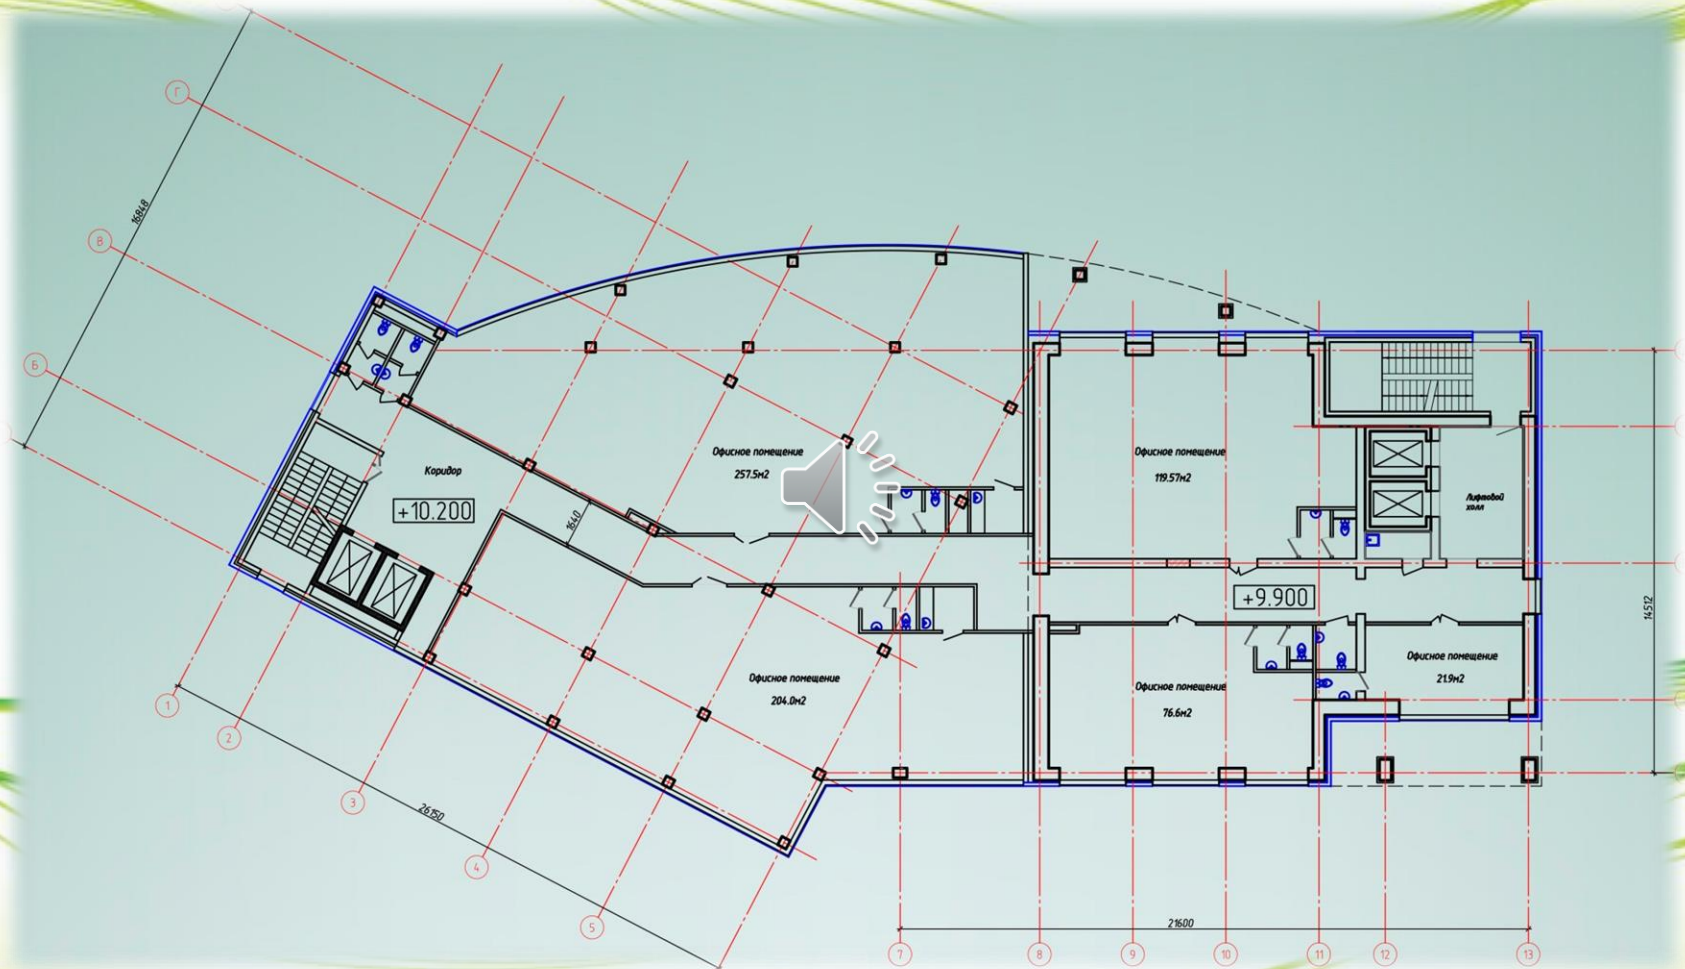

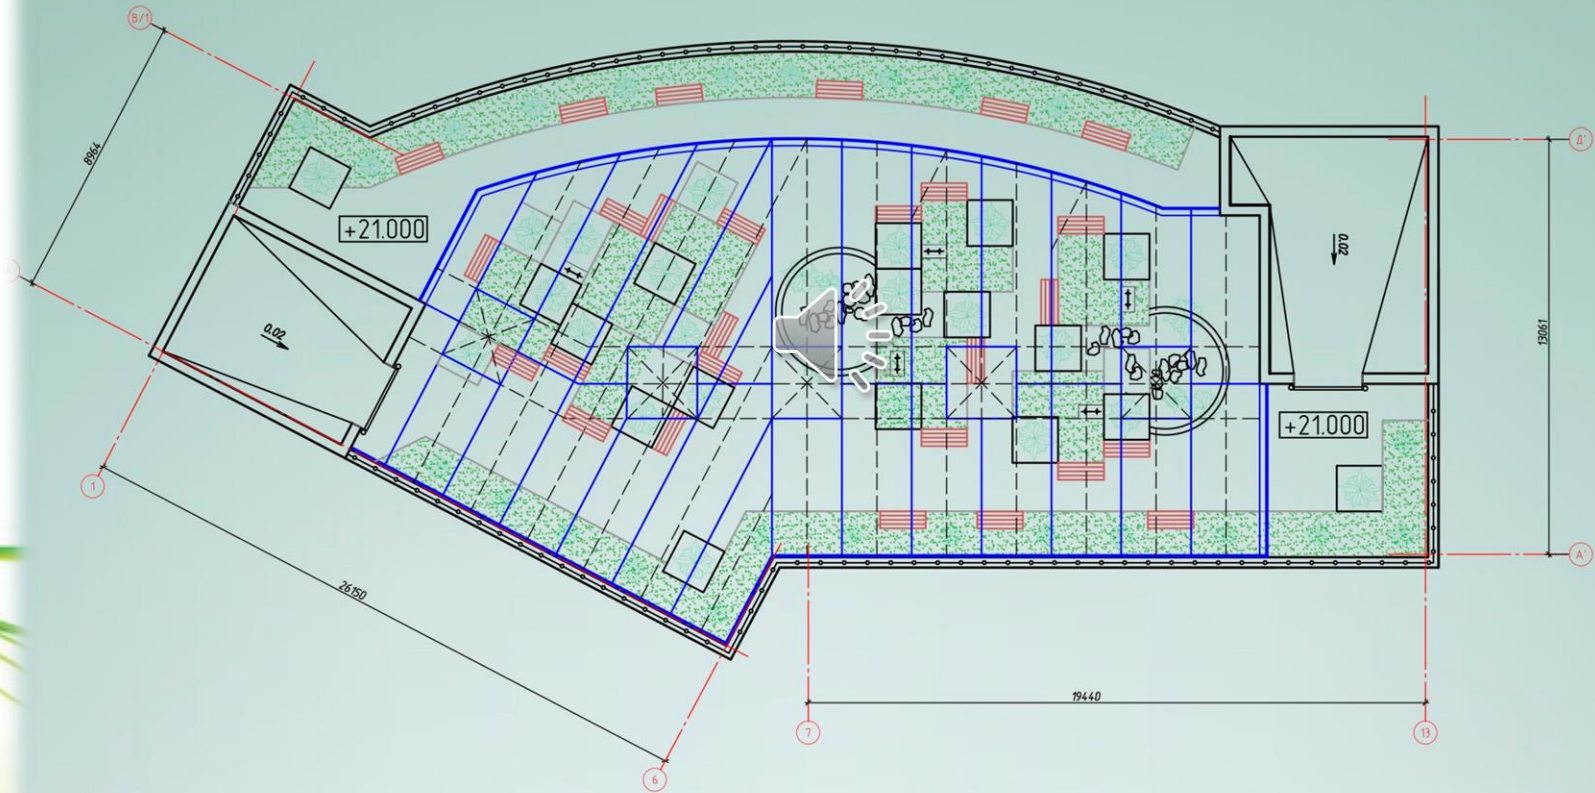




Технико-экономические показатели

Этажность	- 6
Общая площадь	- 8321.0 м ² (в т.ч. гараж - 2950.0 м ²)
Полезная площадь	- 4200.0 м ²
Площадь застройки	- 1226.0 м ²
Строительный объем	- 23250.0 м ³
строительный объем выше отм. 0.000	- 14400.0 м ³
строительный объем ниже отм. 0.000	- 8850.0 м ³

Фасад со стороны проезда

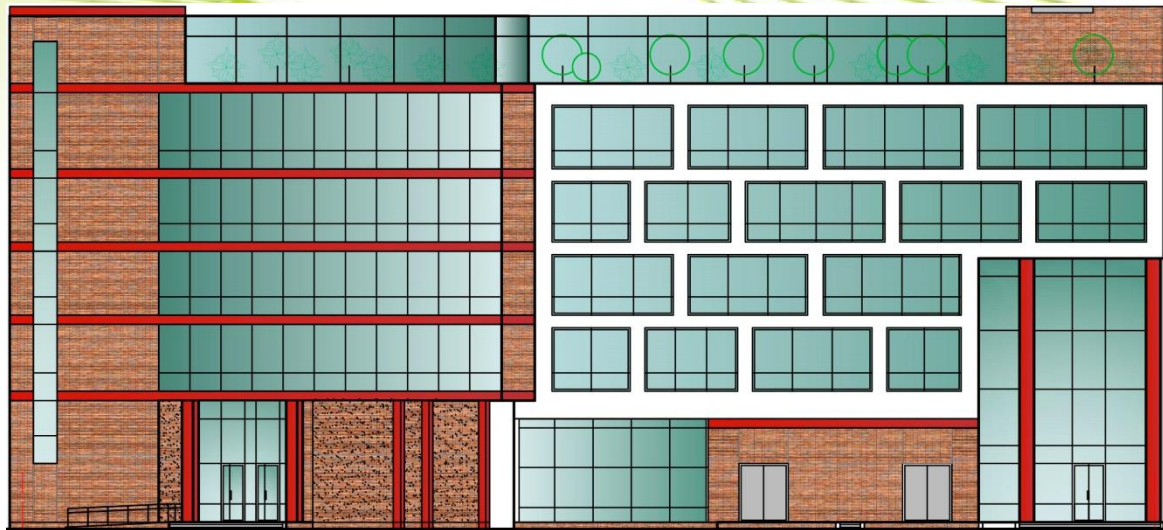


Фасад со стороны спортивных площадок





В.З.С. объект 45-П-07-ПП
 ОАО "Белэнергострой"
 Ф-л "ЭнергодизайнТраект"
 совл. 684/10

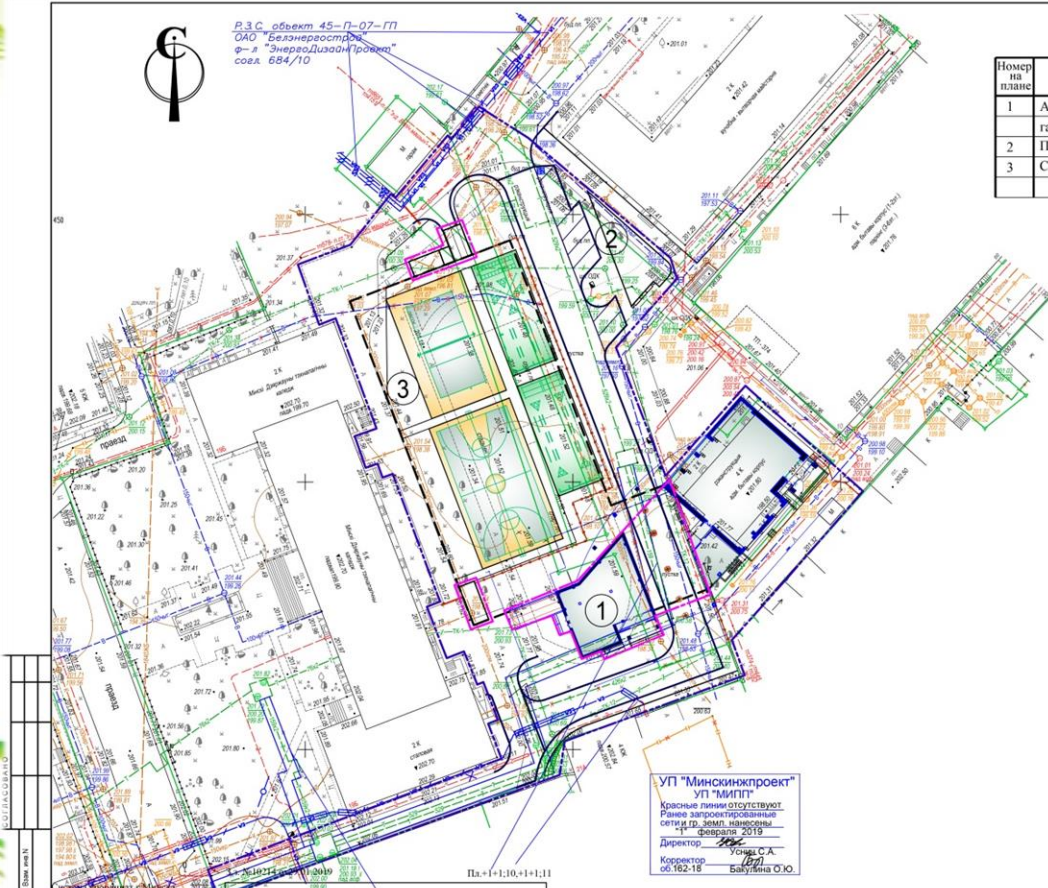

ЭКСПЛИКАЦИЯ ЗДАНИЙ И СООРУЖЕНИЙ

Номер на плане	Наименование	Примечание
1	Административно-офисное здание с подземным гаражом-стоянкой на 85маш/мест	Проектир.
2	Парковка на 7маш/мест	Проектир.
3	Спортивные площадки	Проектир.

УСЛОВНЫЕ ОБОЗНАЧЕНИЯ

- Граница работ - 0,68га
- Граница проектируемого участка, в том числе площадь участка совместного использования с МГТК - 0,2 га
- Граница проектируемого участка требемого в постоянное пользование - 0,06га

УП "Минскийпроект"
 УП "МИПП"
 Красные линии отсутствуют.
 Ревизия застройки: проектная сеть и гр. земли, нанесены 11 февраля 2019
 Директор _____
 Уполн. С.А. _____
 Корректор об.162-18 _____
 Бакулина О.Ю.

УП "Минский городской центр коммунальных услуг"
 Инженерный план г. Минска № 011/02-02-019
 Обозначение (корректировка) действующей границы участка в 2019 г.
 Изменения согласованы и выданы в печать 11.02.2019
 Фирма: _____

Имя	Фамилия	Лист	№ док.	Подпись	Дата
Исполнит.	Бакулин				11.01.19

Заказчик: ПЧУП "Белитаком"					
"Реконструкция здания специализированного и иного назначения по ул. Красная, 23А под административное и иное с надстройкой 5-и этажей и пристройкой 9-этажного здания" в г. Минске.					
Имя	Фамилия	Лист	№ док.	Подпись	Дата
Исполнит.	Бакулин				11.01.19
Объект: 162-18			Станд.	Лист	Листов
ИНЖЕНЕРНО-ТЕХНИЧЕСКИЙ ПЛАН М 1:500			С	1	1
ВЫСОТА СЧЕТАНИЯ РЕЛЬЕФА 0,5 М			ИП "Бакулин Ю.А."		

ИЗМ.	ВОЗУЧ.	ЛИСТ	№ ДОК.	ПОДПИСЬ	ДАТА
ГИП	Дубатовко				09.20
ГАП	Матарас				09.20
Гл. спен.	Гудзик				09.20
Н.контр.	Гудзик				09.20

2019.01/ТП					
Реконструкция здания специализированного и иного назначения по ул. Красная, 23А под административное и иное с надстройкой 5-и этажей и пристройкой 6-этажного здания с подземным гаражом-стоянкой в г. Минске.					
Общеплощадочные работы			Станд.	Лист	Листов
Генеральный план М1:500.			ПП	1	
ПЧУП "БЕЛИТАКОМ"					