


План на отм.-3.000

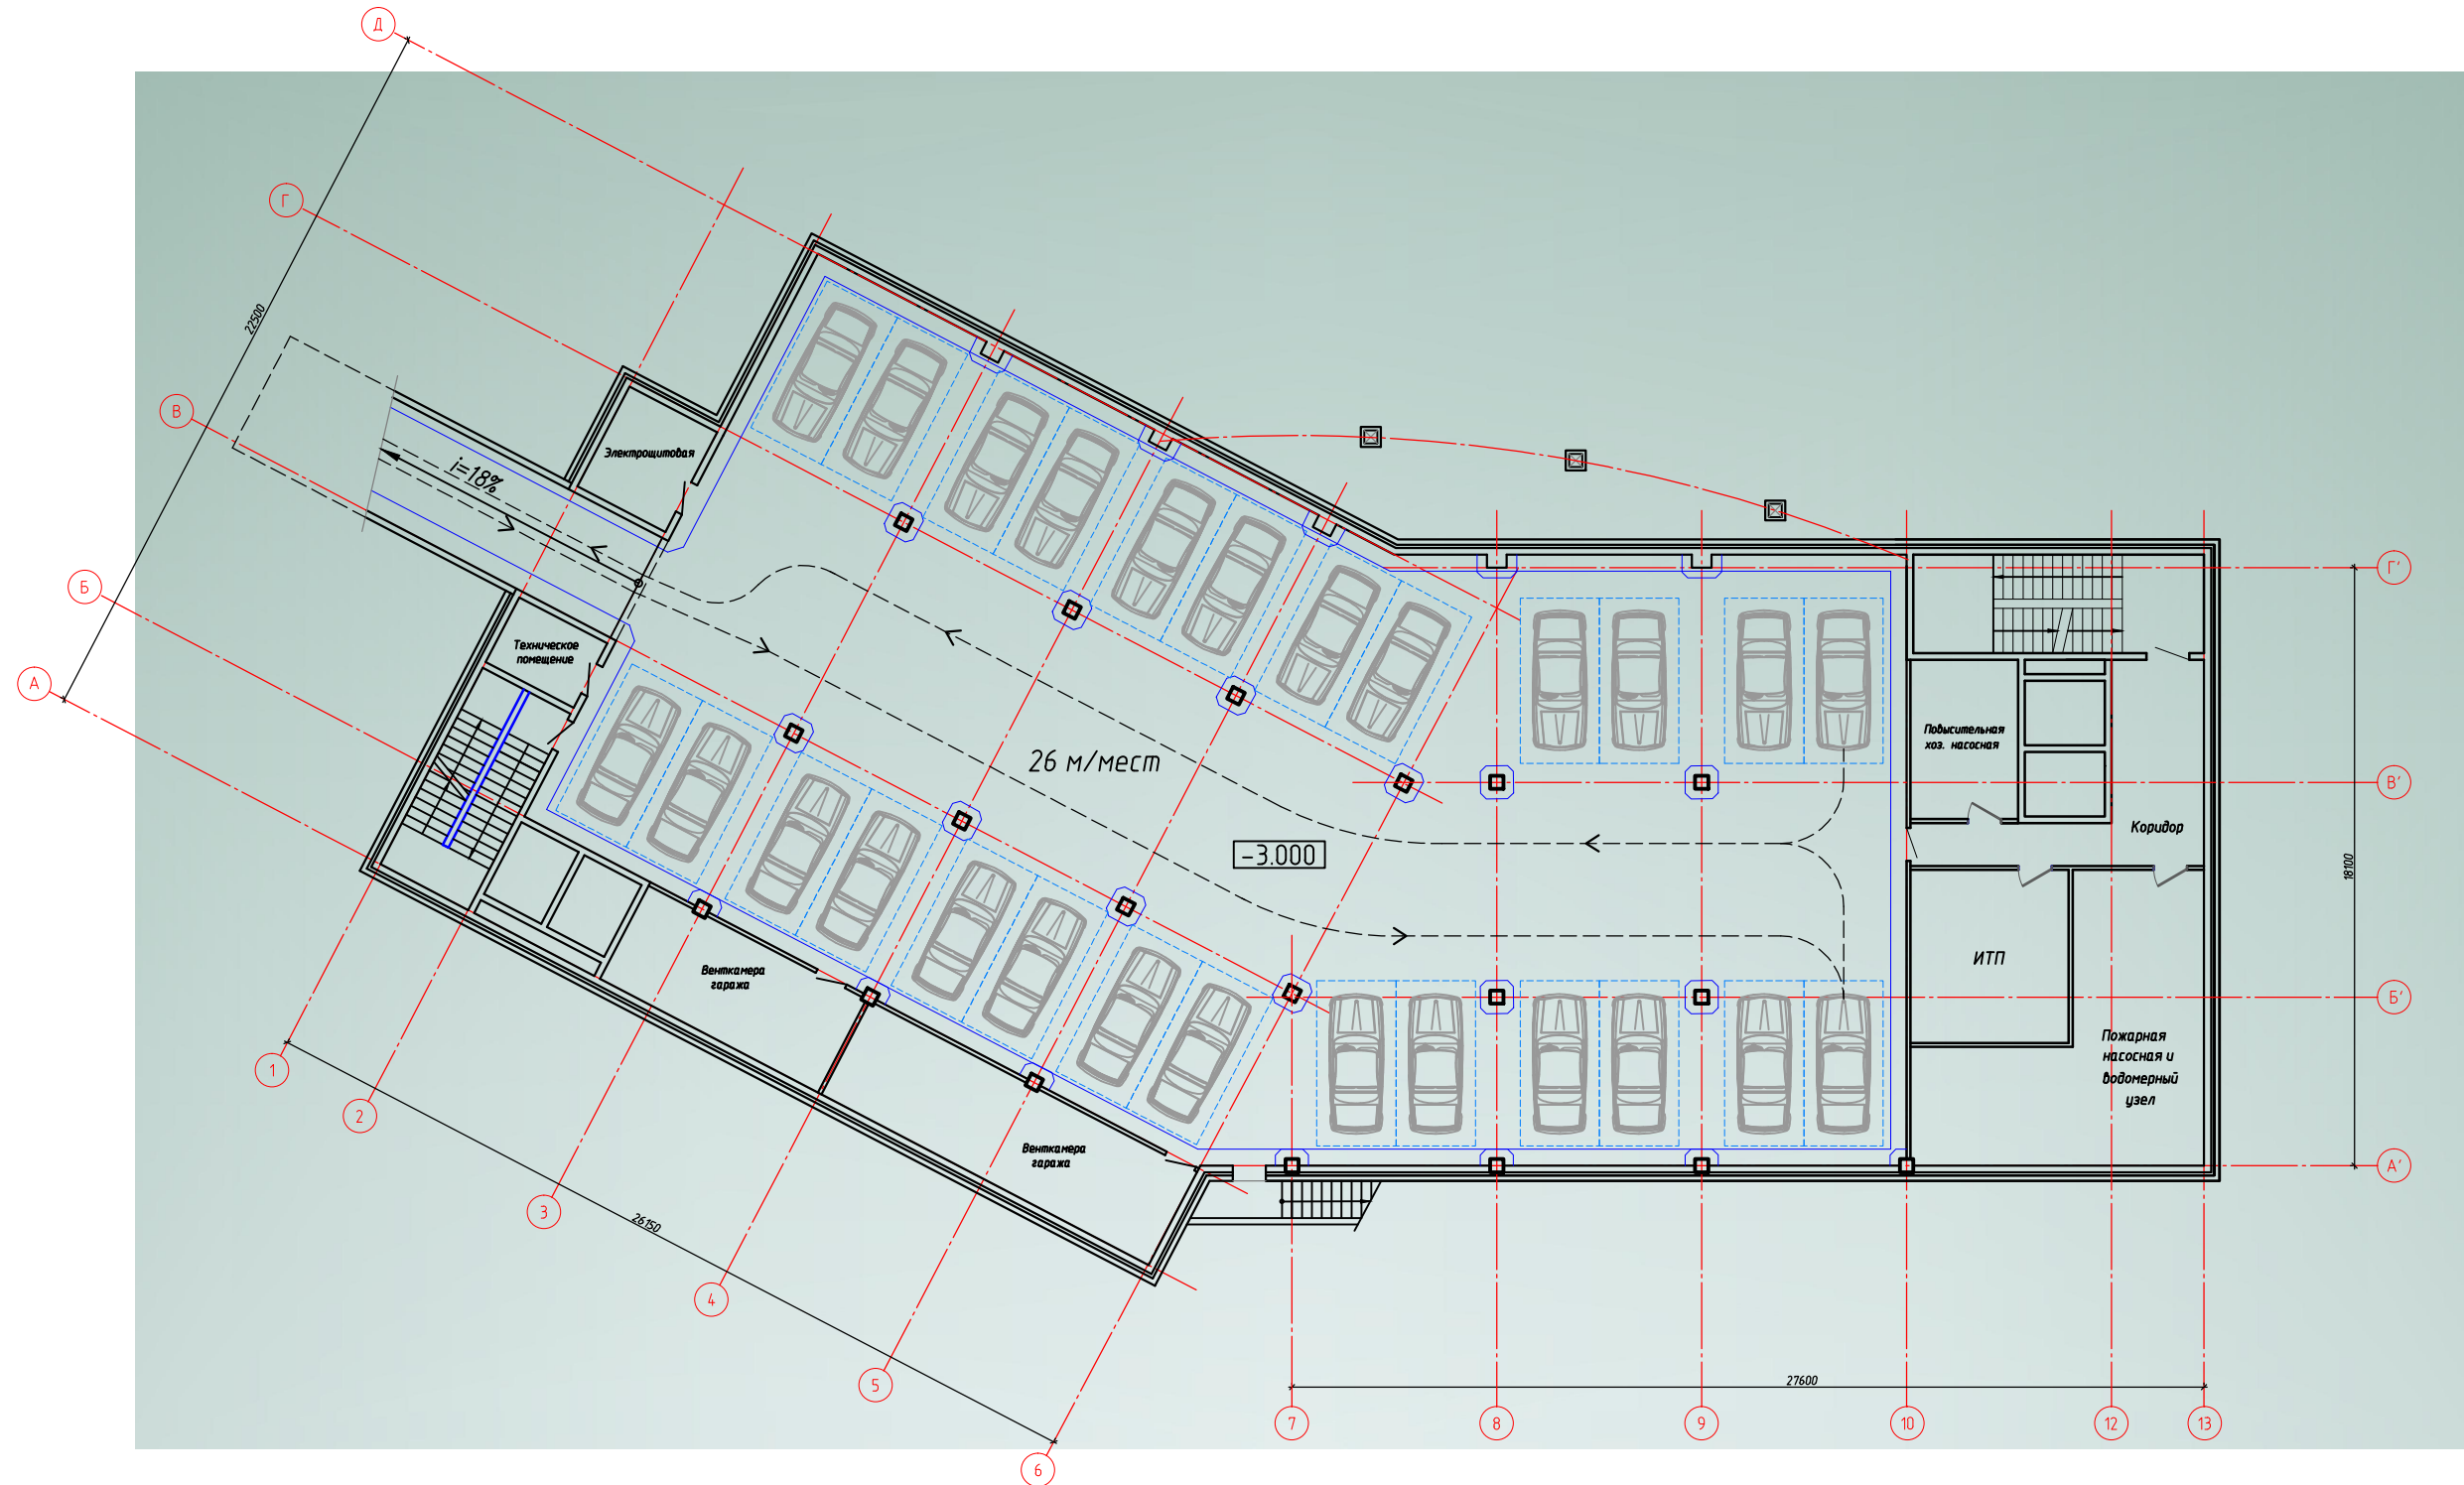

						2019.01/И-АР		
						Реконструкция здания специализированного и иного назначения по ул.Красная, 23А под административное и иное с надстройкой 2-х этажей и пристройкой 6-этажного здания с подземным гаражом-стоянкой в г.Минске		
Изм.	Кол.уч.	Лист	№ док.	Подп.	Дата	Стадия	Лист	Листов
ГИП		Дубатовко			09.20	ПП	01	
ГАП		Матарас			09.20			
Разработ.		Матарас			09.20			
Н.контр.		Дубатовко			09.20	План на отм.-3.000		ПЧУП "Белинтаком"