План 3-го этажа

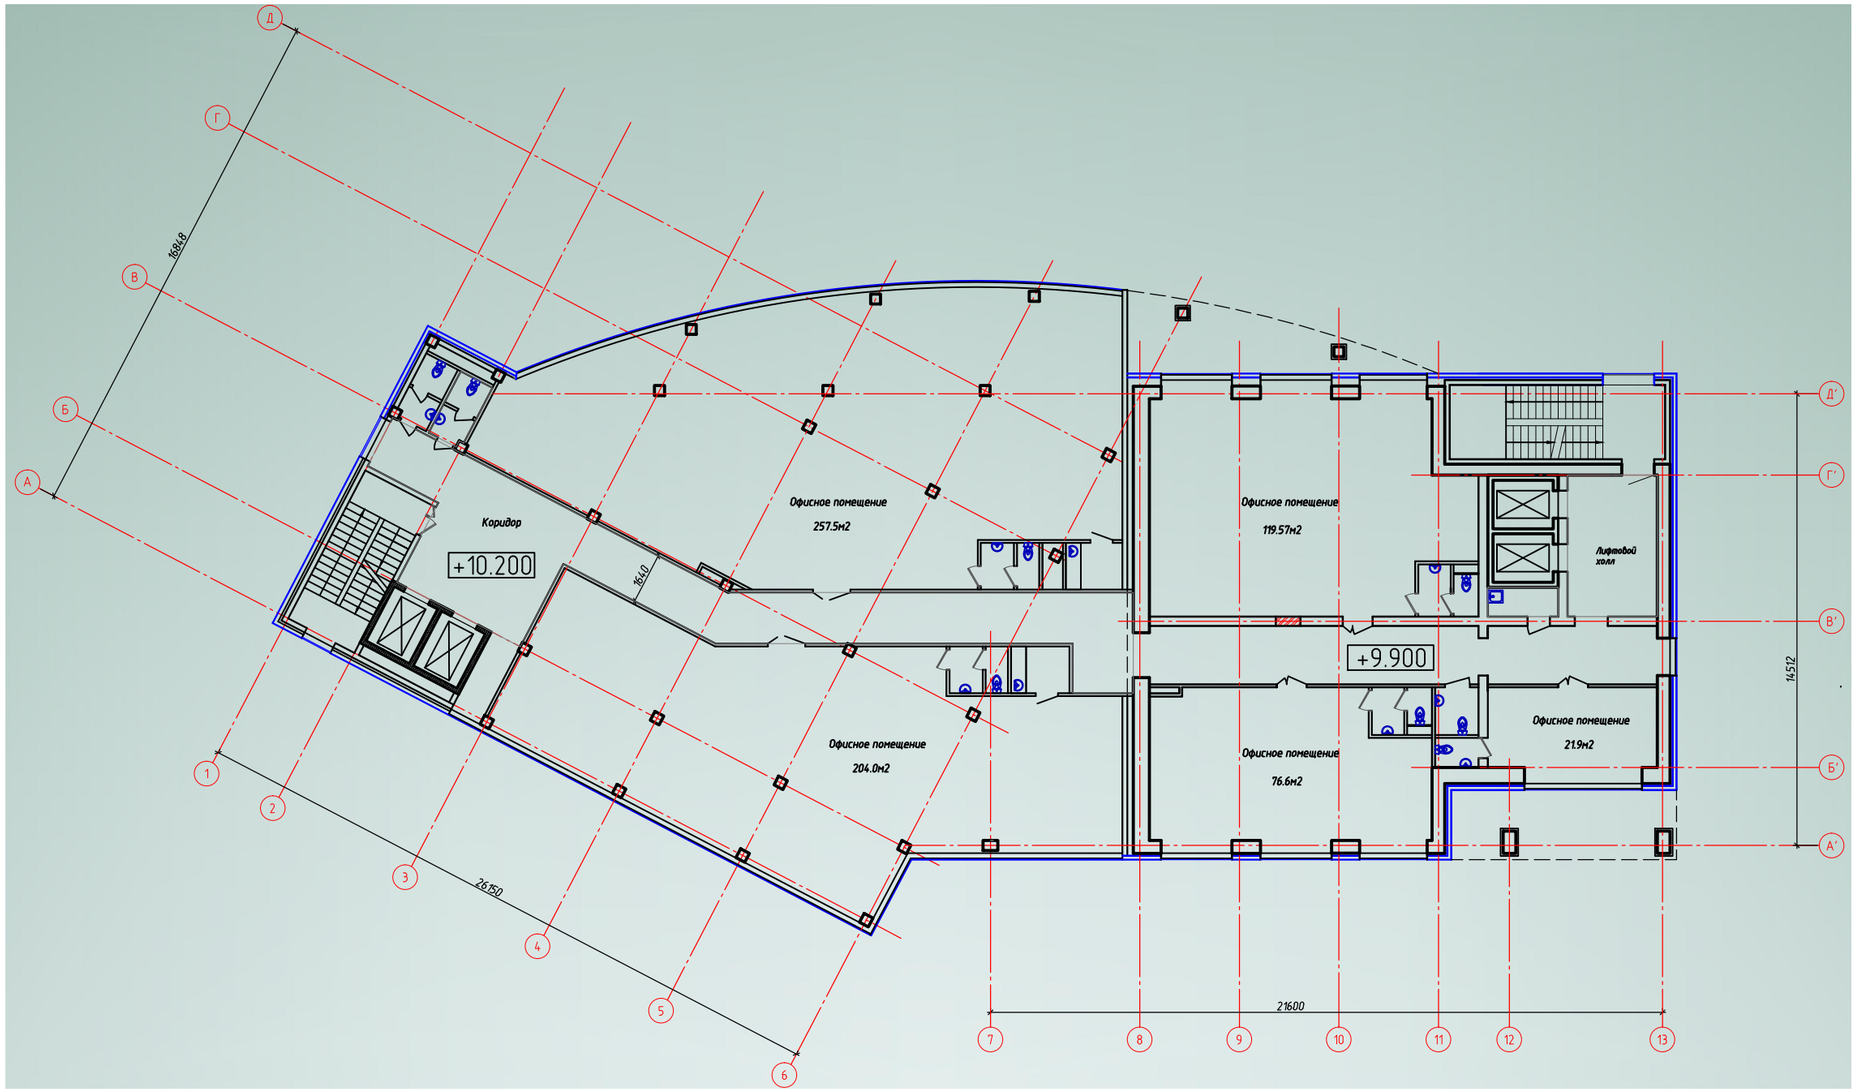

						2019.01/И-АР	
						Реконструкция здания специализированного и иного назначения по ул.Красная, 23А под административное и иное с надстройкой 2-х этажей и пристройкой 6-этажного здания с подземным гаражом-стоянкой в г.Минске	
Изм.	Кол. уч.	Лист	№ док.	Подп.	Дата		
ГИП		Дубатовко			09.20		Стадия / Лист / Листов
ГАП		Матарас			09.20		ПП / 3 /
Разработ.		Матарас			09.20		
						План 3-го этажа	ПЧУП "Белинтаком"
Н. контр.		Дубатовко			09.20		