


Фасад в осях 1-13

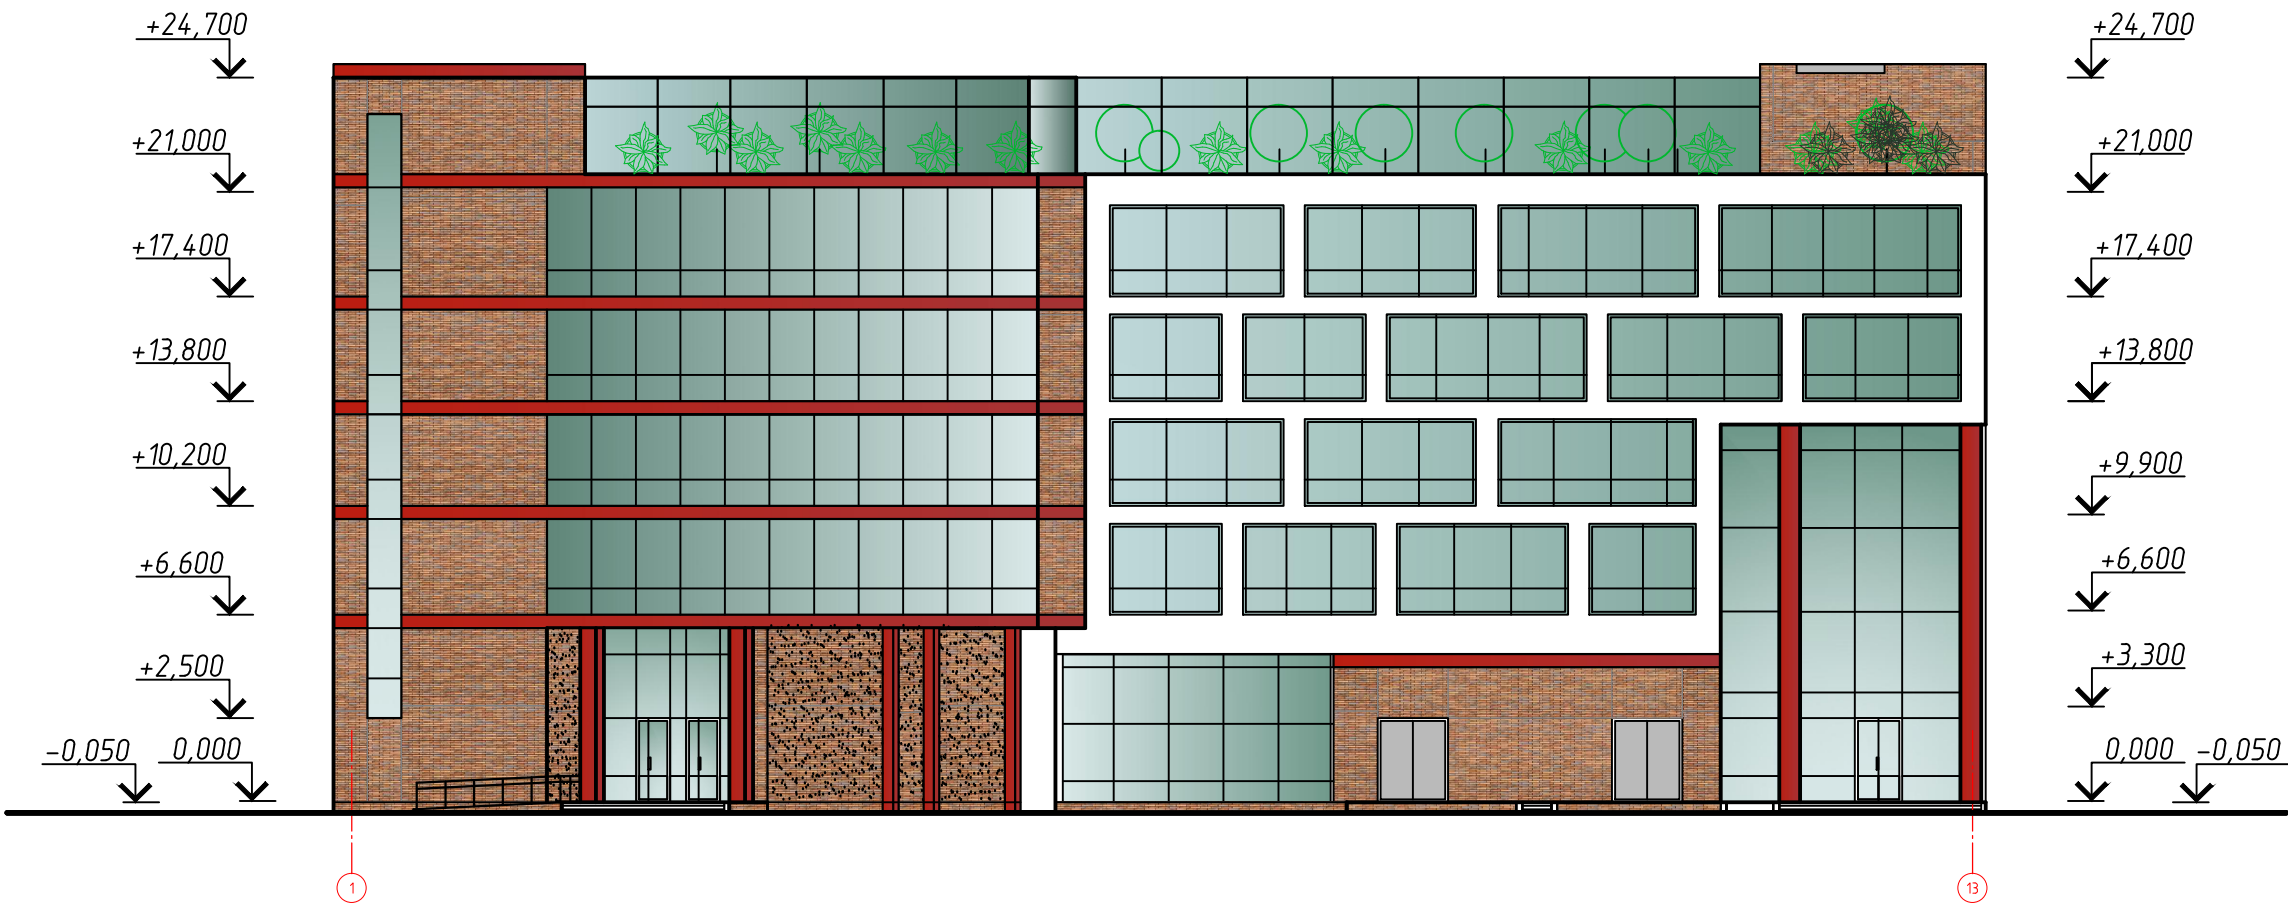

						2019.01/И-АР		
						Реконструкция здания специализированного и иного назначения по ул.Красная, 23А под административное и иное с надстройкой 2-х этажей и пристройкой 6-этажного здания с подземным гаражом-стоянкой в г.Минске		
Изм.	Кол.уч.	Лист	№ док.	Подп.	Дата		Стадия	Лист
ГИП		Дубатовко			09.20		ПП	8
ГАП		Матарас			09.20			
Разработ.		Матарас			09.20			
Н. контр.		Дубатовко			09.20	Фасад в осях 1-13	ПЧУП "Белинтаком"	