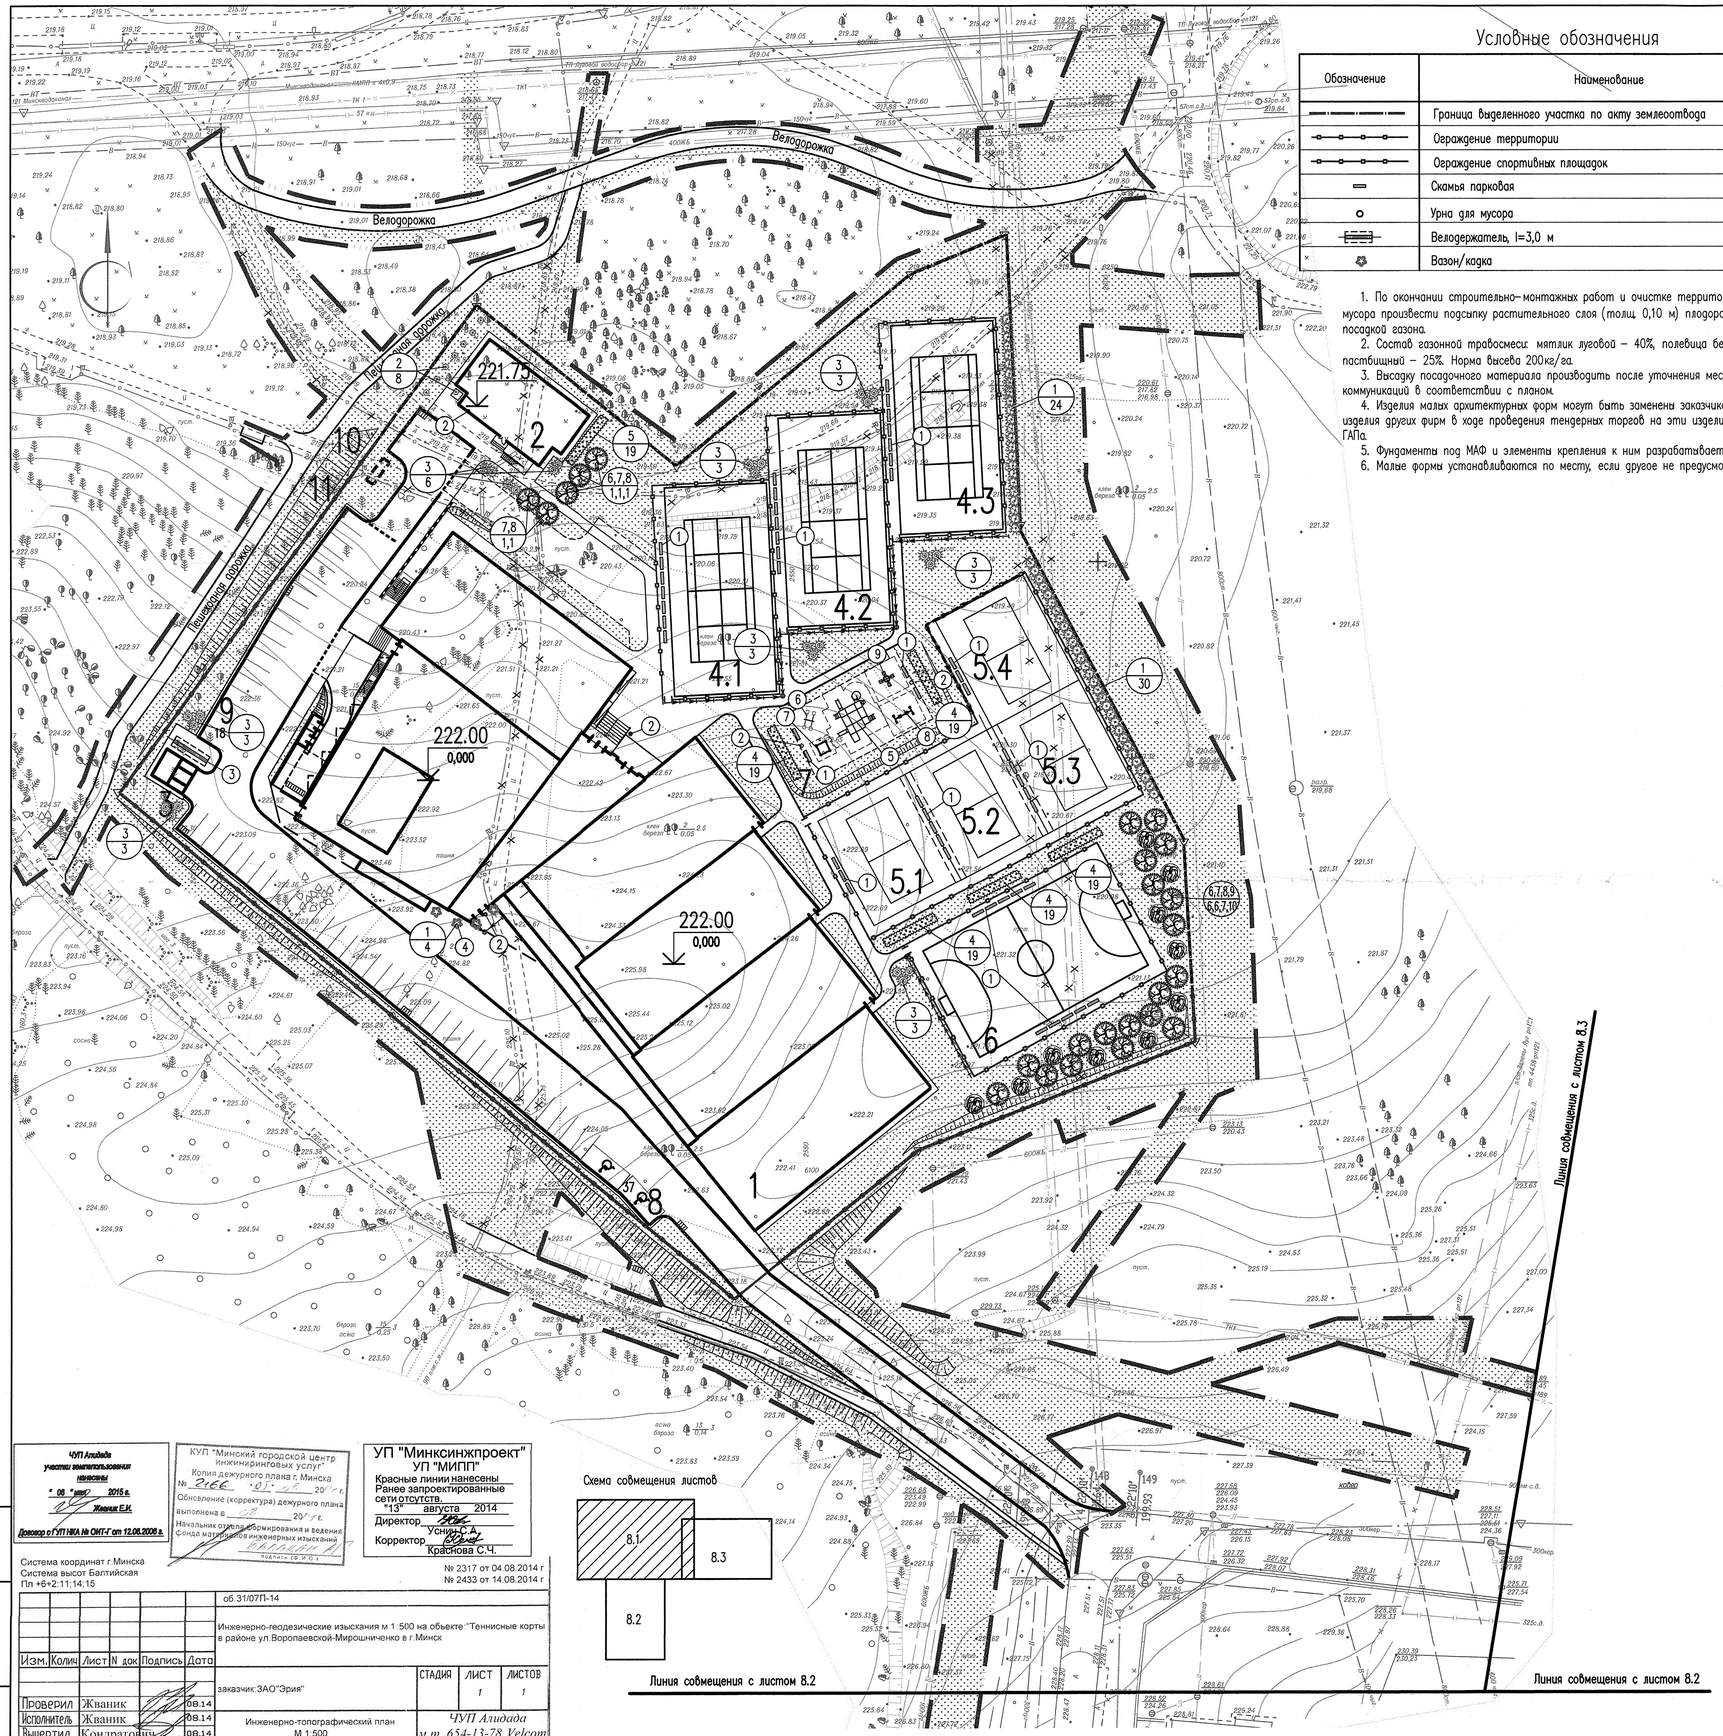

Условные обозначения

Обозначение	Наименование
	Граница выделенного участка по акту землеотвода
	Ограждение территории
	Ограждение спортивных площадок
	Скамья парковая
	Урна для мусора
	Велодержатель, l=3,0 м
	Вазон/кадка

1. По окончании строительно-монтажных работ и очистке территории от строительного мусора произвести подсыпку растительного слоя (толщ. 0,10 м) плодородным грунтом с посадкой газона.
2. Состав газонной травосмеси: мятлик луговой – 40%, полевица белая – 35%, райграс пастбищный – 25%. Норма высева 200кг/га.
3. Высадку посадочного материала производить после уточнения местоположения подземных коммуникаций в соответствии с планом.
4. Изделия малых архитектурных форм могут быть заменены заказчиком на аналогичные изделия других фирм в ходе проведения тендерных торгов на эти изделия и с согласованием ГАПа.
5. Фундаменты под МАФ и элементы крепления к ним разрабатывает фирма-изготовитель.
6. Малые формы устанавливаются по месту, если другое не предусмотрено чертежом.

Экспликация зданий и сооружений

Номер по ГП	Наименование	Примечание
1	Физкультурно-оздоровительный комплекс	проект.
2	Административный корпус физкультурно-оздоровительного комплекса	проект.
3	Трансформаторная подстанция	проект.
4.1...4.3	Открытые теннисные корты	проект.
5.1...5.4	Площадка для пляжного тенниса	проект.
6	Комплексная игровая площадка (мини-футбол)	проект.
7	Детская площадка	проект.
8	Парковка на 37 маш/мест, в т.ч. 2 маш/места для инвалидов	проект.
9	Парковка на 18 маш/мест	проект.
10	Очистные сооружения дождевых стоков	проект.
11	Канализационная насосная станция	проект.

Ведомость малых архитектурных форм и переносных изделий

Поз.	Обозначение	Наименование	Кол-во	Примечание
1	ЧП "Мани Фест"	Скамейка СК 01-С	51	
2	ООО «Отельстиль»	Урна уличная арт.Атриум У300	5	
3	ООО "ПроектСтальМонтаж"	Велодержатель CBR6	2	
4	ИП Колтунюк А.М.	Вазон для цветов " Морская галька"	4	
5	ООО "Строймир"*	Игровой комплекс "Джунгли" Т 809	1	
6		Качалка-балансир парная SM 323	1	
7		Песочница большая SM-401	1	Бетонир. опор
8		Качели двойные SM 3021	1	Бетонир. опор
9		Карусель SM 326	1	Бетонир. опор
10		Контейнеры для: смешанного мусора (>700 л); пластмассы (>700 л); бумаги (>700 л); стекла (>700 л)	 2 1 1 1	
11		Ограждения, м.п.: – теннис и пляжная площ-ка, h=3,0м; – теннис и пляжная площ-ка, h=4,0м; – футбольная площ-ка, h=4,0м; – территрия комплекса, h=1,6м;	 236 332 123 305	 в т.ч калитка – 4 шт. в т.ч калитка – 1 шт. в т.ч калитка – 1шт., ворота распашные – 1 шт.
12		Судейская вышка	7	
13		Комплект стоек с сеткой для тенниса	3	
14		Комплект стоек с сеткой для пляж-й вол.	4	
15		Футбольные ворота	2	

* по аналогу

Ведомость элементов озеленения

Поз.	Наименование породы или вида насаждения	Возраст, лет	Кол-во, шт.	Примечание
1	Туя западная Смагард	8–10	58	саженец
2	Туя западная Даника	8–10	8	саженец
3	Можжевельник казацкий	8–10	26	саженец
4	Барбарис Тунберга пурпурный	3–5	57	саженец
5	Барбарис обыкновенный	3–5	19	саженец
6	Каштан конский	3–5	7	с комом 0,8х0,8х0,5
7	Клен остролистный Голдэн глоб		8	с комом 0,8х0,8х0,5
8	Клен Гиннала		9	с комом 0,8х0,8х0,5
9	Береза бородавчатая		10	с комом 0,8х0,8х0,5
10	Подсыпка растительного грунта слоем 0,10 м и посев газона обыкновенного	–	12445 м² (3855 м²)*	
11	Укрепление откосов насыпи подсыпкой растительного грунта слоем 0,10 м с посевом газона обыкновенного	–	890 м² (65 м²)*	

(65 м²)* – в т.ч. в границах выделенного участка

АРХИВНЫЙ ЭКЗЕМПЛЯР

ЧУП Алидада
участок землепользования
нанесены
"08" мая 2015 г.
Жванин Е.И.
Договор с ГУП НКА № ОИТ-Г от 12.08.2008 г.

КУП "Минский городской центр инжиниринговых услуг"
Копия дежурного плана г. Минска
№ 2166 "01" 06 2014 г.
Обновление (корректура) дежурного плана выполнена в 20__ г.
Начальник отдела формирования и ведения Фонда материалов инженерных изысканий
Подпись (Ф.И.О.)

УП "Минксинжпроект"
УП "МИПП"
Красные линии нанесены
Ранее запроектированные сети отсутств.
"13" августа 2014
Директор
Корректор Краснова С.Ч.

Система координат г.Минска
Система высот Балтийская
Пл +6÷2.11.14.15

№ 2317 от 04.08.2014 г
№ 2433 от 14.08.2014 г

Схема совмещения листов

Изм.	Колич.	Лист	N док.	Подпись	Дата
Проверил	Жваник				08.14
Исполнитель	Жваник				08.14
Вычертил	Кондратович				08.14
Н. Контроль	Жваник				08.14

об.31/07П-14

Инженерно-геодезические изыскания м 1:500 на объекте: "Теннисные корты в районе ул.Воропаевской-Мирошниченко в г.Минск

заказчик:ЗАО"Эрия"

СТАДИЯ	ЛИСТ	ЛИСТОВ
	1	1

Инженерно-топографический план
М 1:500
Сечение рельефа через 0.5м

ЧУП Алидада
т. 654-13-78 Velcom
666-13-78 МТС

Взам. инв. №
Подпись и дата
Инв. № подл.

637/15

Изм.	Кол.уч.	Лист	Nдок.	Подпись	Дата
ГИП		Кутько			05.15
ГАП		Тихончук			05.15
Разраб.		Можейко			05.15
Н.контр.		Колосовский			05.15

01.2015П-ГП

Физкультурно-оздоровительный комплекс с теннисными кортами в районе ул. Воропаевской-Мирошниченко

Общеплощадочные работы

Стадия	Лист	Листов
А	8.1	3

План озеленения и расстановки малых архитектурных форм (1:500)

BELZARUBEZHSTROY