
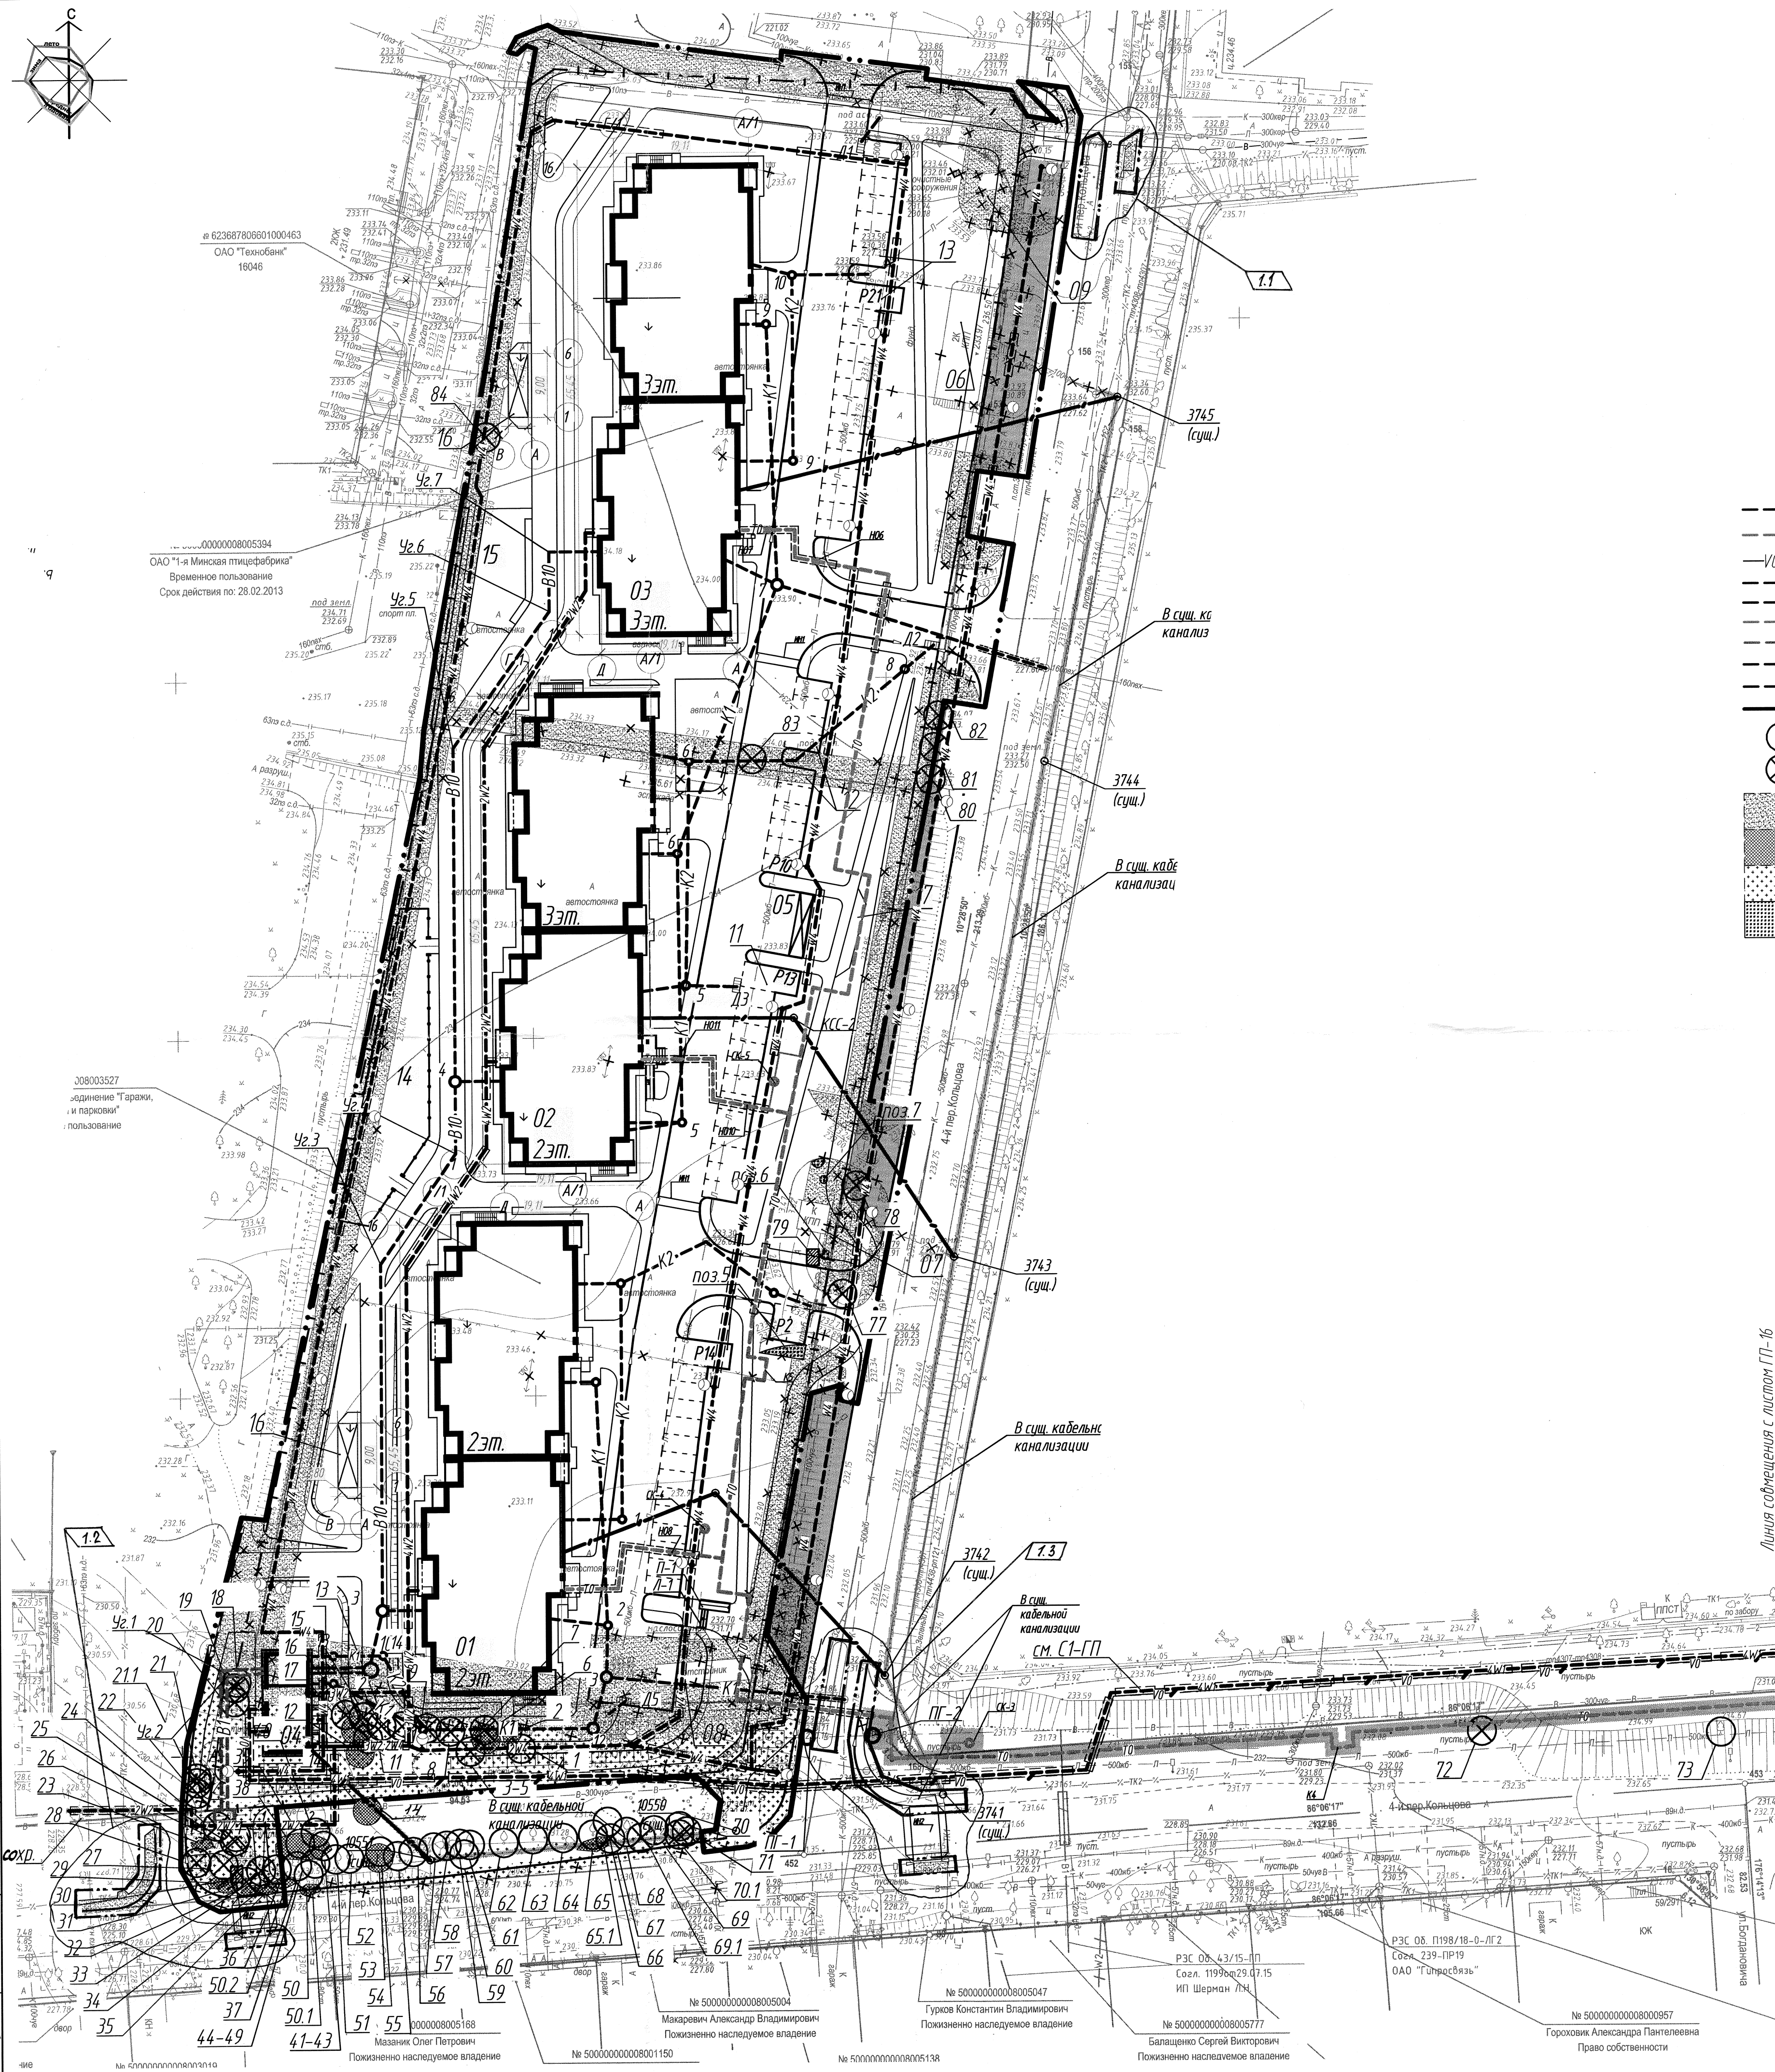


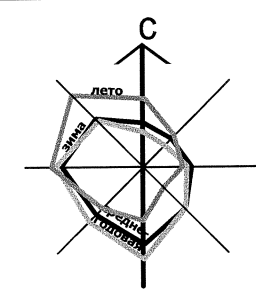

Линия совмещения с листом ГП-16

Условные обозначения


условная граница работ

граница землепользования

— W1 —	— Кабель электрический 10кВ
— T0 —	— Тепловые сети
— V0 — / — V0 —	— Кабель телемеханики
— B1 —	— Сети водопровода низкого давления
— B10 —	— Сети хоз-питьевого водопровода
— K1 —	— Сети хоз-бытовой канализации
— K2 —	— Сети дождевой канализации
— W2 —	— Кабель электрический 0,4кВ
— W4 —	— Кабель наружного освещения
— — / — —	— Кабель связи

существующие деревья и кустарники
вырубаемые деревья и кустарники
удаляемый газон,
пср раст. слоя=0,10м
участки поросли
удаляемый иной травяной покров,
пср раст. слоя=0,10м
удаляемые
целитники из многолетников


Ситуационная схема

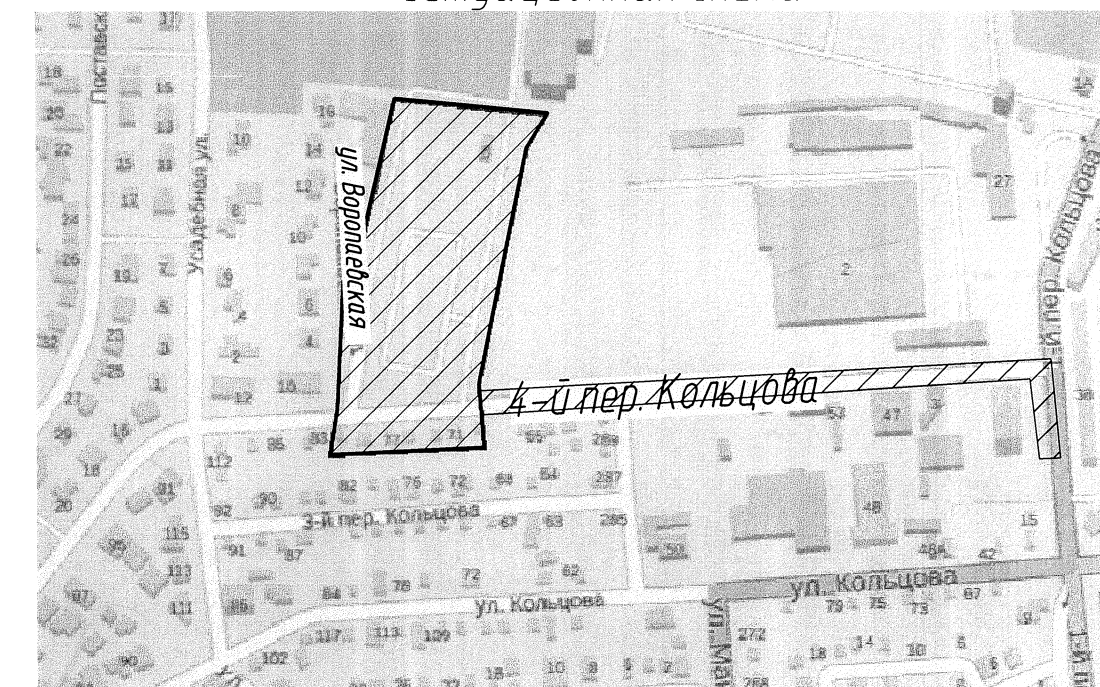

Ведомость жилых и общественных зданий и сооружений

[illegible]


Схема совмещения листов

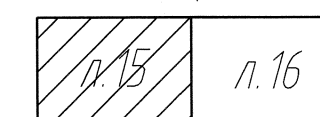

1. Читать совместно с листом ГП-16, ГП-17.
2. Таксацию по сетям W1, VO см. комплект С1-ГП.

Система координат:	г. Минск	Планишты: +5+22 +5+23 +5+26 +5+28 +5+35	Заказчик №4210 от 23.06.2020						
Система высот:	Белитская	2020	Заказчик ООО «Белтехнадзор»						
			Инженерно-топографическая съемка по объекту №17-08/20 «Многоквартирная малоэтажная жилищная застройка по пер. 4-ому Кольцова в г. Минске»						
Изм.	Колуч.	Лист	Н.док.	Подпись	Дата	Инженерно-топографический план	Стадия	Лист	Листов
							C	1	2
Нак. отдела	Маркович			07.07		Масштаб 1:500 Сечение 0,5			ОДО "ГеоКартаСервис"
Геодетист	Хомик			07.07					
						22/2020-00-ПП			
2	3	-	344-21		10.21	Многоквартирная малоэтажная жилищная застройка по пер. 4-ому Кольцова в г. Минске			
Изм.	Колуч.	Лист	№ док.	Подпись	Дата	Общеплощадочные работы	Стадия	Лист	Лист
						Таксационный план (начало)	C	15	
Разраб.	Лукашевич			05.20				БЕЛТЕХНАДЗОР	
Проверил	Мишин			05.20					
Н. контр.	Максимов			05.20					
Утвердил	Мобильни			05.20					

ΦΟΡΜΑΤΑ

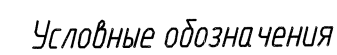

- - Кабель электрический 10кВ
- - Тепловые сети
- - Кабель телемеханики

п.15	п.16
------	------

УП "Минскийжпроект"
Участки землепользования
нанесены
"13" июля 2020г
Инженер *Григорьев* Гриневич/
Объект: 20.1499

О.И. Русак
(Ф.И.О.)

22/2020-00-ГП

Многоквартирная малозэтажная жилая застройка
по пер. 4-ому Кольцова в г. Минске

05.....2.....5.....

Общественные работы

М 1500

Стадия	Лист	Листост.

	C	16	
--	---	----	--

 БЕЛТЕХНАДЗОР

Формат

Ведомость существующих деревьев и кустарников (начало)							Ведомость существующих деревьев и кустарников (продолжение)							Ведомость существующих деревьев и кустарников (окончание)									
Номер по плану	Порода, вид	Кол-во, шт.	Высота, м	Диаметр ствола, см	Качественное состояние	Примечание	Номер по плану	Порода, вид	Кол-во, шт.	Высота, м	Диаметр ствола, см	Качественное состояние	Примечание	Номер по плану	Порода, вид	Кол-во, шт.	Высота, м	Диаметр ствола, см	Качественное состояние	Примечание			
1	Кустарник красивоцветущий (сирень обыкновенная)	1	1-1,1	-	хор.	удаленное: строительство ИЖА	31	Кустарник красивоцветущий (сирень обыкновенная)	1	1,5	-	уд.	удаленное: строительство ИЖА	60	Кустарник красивоцветущий (сирень обыкновенная)	1	0,8	-	хор.	сохраняемый			
2	Кустарник красивоцветущий (сирень обыкновенная (паросль))	5 м²	0,4-0,8	до 1	-	удаленное: строительство ИЖА, К2, пок. проезда	32	Кустарник красивоцветущий (сирень обыкновенная (паросль))	0,5 м²	0,5	до 1	-	уд.	61	Кустарник плодовой Ирга канадская	1	2	-	хор.	сохраняемое, обрезка, см.п.т.б			
3	Кустарник красивоцветущий (сирень обыкновенная)	1	1,5	-	уд.	удаленное: строительство ИЖА	33	Листенная плодовая Вишня обыкновенная	(1 шт.) 4 шт.	4	3,3;11;13	хор.	уд.	62	Кустарник плодовой Ирга канадская	1	4,5	-	хор.	сохраняемое, обрезка, см.п.т.б			
4	Кустарник красивоцветущий (сирень обыкновенная)	1	1,5	-	уд.	удаленное: строительство ИЖА	34	Листенная плодовая Вишня обыкновенная (паросль)	2 м²	0,7	-	-	уд.	63	Листенная плодовая Алыча обыкновенная	(1 шт.) 14 шт.	4	152;34;5;3;7;8;9	хор.	сохраняемое, обрезка, см.п.т.б			
5	Кустарник красивоцветущий (сирень обыкновенная)	1	1,5	-	хор.	удаленное: строительство ИЖА	35	Листенная плодовая Вишня обыкновенная (паросль)	2 м²	0,7	-	-	уд.	64	Листенная плодовая Алыча обыкновенная	(1 шт.) 3 шт.	3,5	8;10;10	хор.	сохраняемое, обрезка, см.п.т.б			
6	Листенная быстрорастущая Ива козья	(1 шт.) 5 шт.	10	25;25;20;30;8	хор.	удаленное: строительство ИЖА, пок. проезда	36	Листенная быстрорастущая Клен остролистный	1	4,5	4	хор.	сохраняемое	65	Листенная плодовая Вишня обыкновенная	(1 шт.) 2 шт.	2	6,8	уд.	сохраняемое			
7	Листенная быстрорастущая Ива козья (паросль)	5 м²	1,2	до 1	-	удаленное: строительство ИЖА, пок. проезда	37	Листенная быстрорастущая Клен остролистный	(1 шт.) 2 шт.	5	8;10	хор.	сохраняемое	65.1	Листенная плодовая Облепиха крушиновидная (паросль)	0,5 м²	0,7	до 1	-	удаленное: строительство ИЖА			
8	Листенная быстрорастущая Клен остролистный	(1 шт.) 2 шт.	5	1,5;2,5	хор.	удаленное: строительство ИЖА, пок. проезда	38	Листенная плодовая Вишня обыкновенная (паросль)	20 м²	0,5-2,5	до 1	-	сохраняемая	66	Листенная плодовая Вишня обыкновенная	(1 шт.) 12 шт.	2,5	1 шт. 10; до 1,5	хор.	сохраняемое			
9	Листенная быстрорастущая Клен остролистный	(1 шт.) 4 шт.	5	3,4;5;7	хор.	удаленное: строительство ИЖА, пок. проезда	39	Листенная плодовая Вишня обыкновенная	1	1,5	1,5	хор.	сохраняемое	67	Листенная плодовая Облепиха крушиновидная	1	0,7	до 1	хор.	удаленное: строительство ИЖА			
10	Кустарник медленнорастущий боярышник пятилиственный	1	6	-	хор.	удаленное: строительство ИЖА, пок. проезда	40	Листенная плодовая Вишня обыкновенная	(1 шт.) 2 шт.	2,5	6,8	хор.	сохраняемое	68	Листенная плодовая Вишня обыкновенная	1	0,8	до 1	хор.	сохраняемое			
11	Кустарник медленнорастущий боярышник пятилиственный	1	1,5	-	хор.	удаленное: строительство ИЖА, пок. проезда	41	Листенная плодовая Вишня обыкновенная	1	1,5	1,5	хор.	сохраняемое	69	Листенная плодовая Вишня обыкновенная	(1 шт.) 2 шт.	1,1	1;1,5	хор.	сохраняемое			
12	Кустарник красивоцветущий (сирень обыкновенная (паросль))	2 м²	1,3	до 1	-	удаленное: строительство ИЖА, пок. проезда	42	Листенная плодовая Вишня обыкновенная	1	4	15	хор.	сохраняемое	69.1	Листенная плодовая Вишня обыкновенная	1	0,6	до 1	хор.	удаленное: строительство ИЖА			
13	Кустарник красивоцветущий (сирень обыкновенная (паросль))	1	0,7	-	хор.	удаленное: строительство ИЖА, пок. проезда	43	Листенная плодовая Вишня обыкновенная	(1 шт.) 2 шт.	1,5	до 1	хор.	сохраняемое	70	Листенная плодовая Алыча обыкновенная	(1 шт.) 3 шт.	1,5	до 1,5	хор.	сохраняемое			
14	Листенная плодовая Вишня обыкновенная (паросль)	2 м²	1,5	до 1	-	удаленное: строительство ИЖА, пок. проезда	44	Листенная плодовая Вишня обыкновенная	1	1,3	1	хор.	сохраняемое	70.1	Листенная плодовая Алыча обыкновенная	1	0,8	до 1	уд.	удаленное: строительство ИЖА			
15	Листенная плодовая Вишня обыкновенная	(1 шт.) 6 шт.	4,5	4,4;4;7;7;7	хор.	удаленное: строительство ИЖА, пок. проезда	45	Листенная плодовая Вишня обыкновенная	(1 шт.) 4 шт.	3,5	4;7;9;12	хор.	сохраняемое	71	Листенная плодовая Алыча обыкновенная	(1 шт.) 5 шт.	0,8	до 1	хор.	удаленное: строительство ИЖА			
16	Листенная плодовая Вишня обыкновенная (паросль)	1 м²	0,9	до 1	-	удаленное: строительство ИЖА, пок. проезда	46	Листенная плодовая Вишня обыкновенная	(1 шт.) 5 шт.	3	8,8;8,8;12	хор.	сохраняемое	72	Кустарник красивоцветущий (сирень обыкновенная)	1	3	-	уд.	удаленное: строительство ИЖА			
17	Листенная быстрорастущая береза бородавчатая	1	10	20	хор.	удаленное: строительство ИЖА, пок. проезда	47	Листенная плодовая Вишня обыкновенная	(1 шт.) 2 шт.	3,5	4;12	хор.	сохраняемое	73	Листенная плодовая Алыча обыкновенная	(1 шт.) 4 шт.	4	5,5;6,6	хор.	сохраняемое			
18	Листенная плодовая Яблоня азиатская	(1 шт.) 2 шт.	6	8,23	хор.	удаленное: строительство ИЖА, пок. проезда	48	Листенная плодовая Вишня обыкновенная	(1 шт.) 3 шт.	3	2;10;10	хор.	сохраняемое	74	Листенная плодовая Рябина обыкновенная	(1 шт.) 4 шт.	6	5,8;8,9	хор.	сохраняемое			
19	Древесная лиана Виноград девичий	1	-	-	хор.	удаленное: строительство ИЖА, пок. проезда	49	Листенная плодовая Вишня обыкновенная	(1 шт.) 2 шт.	3,5	10;12	хор.	сохраняемое	75	Листенная быстрорастущая Ива плакучая	1	4	12	хор.	сохраняемое			
20	Листенная быстрорастущая Ясень обыкновенный	1	3,5	2,5	хор.	удаленное: строительство ИЖА, пок. проезда	50	Листенная плодовая Вишня обыкновенная	(1 шт.) 2 шт.	1,5	1,5;1,5	хор.	удаленное: строительство ИЖА	76	Листенная быстрорастущая Ива плакучая	1	4	5	хор.	сохраняемое			
21	Листенная быстрорастущая Ива козья	(1 шт.) 2 шт.	5	16;18	хор.	удаленное: строительство ИЖА, пок. проезда	50.1	Листенная плодовая Вишня обыкновенная (паросль)	0,1 м²	0,5	до 1	-	удаленное: строительство ИЖА	77	Хвойная Сосна обыкновенная	1	1	до 1	плох.	удаленное: строительство ИЖА			
22	Листенная быстрорастущая Ясень обыкновенный	1	4	7	хор.	удаленное: строительство ИЖА, пок. проезда	50.2	Листенная плодовая Вишня обыкновенная (паросль)	0,5 м²	0,7	до 1	-	удаленное: строительство ИЖА	78	Хвойная Сосна обыкновенная	1	0,7	до 1	ненадл.	удаленное: строительство ИЖА			
23	Листенная быстрорастущая Ясень обыкновенный	1	4	5	хор.	удаленное: строительство ИЖА, пок. проезда	51	Листенная плодовая Вишня обыкновенная	1	3,5	12	хор.	сохраняемое	79	Хвойная Ель обыкновенная	1	1,3	до 1	хор.	удаленное: строительство ИЖА			
24	Листенная плодовая Вишня обыкновенная (паросль)	0,5 м²	0,5	до 1	-	удаленное: строительство ИЖА, пок. проезда	52	Листенная плодовая Вишня обыкновенная	1	3	10	хор.	сохраняемое	80	Кустарник быстрорастущий Акция желтая	1	1,5	-	хор.	удаленное: строительство ИЖА			
25	Кустарник красивоцветущий (сирень обыкновенная)	1	1,3	-	плох.	удаленное: строительство ИЖА, пок. проезда	53	Листенная плодовая Вишня обыкновенная (паросль)	1,5 м²	0,9	до 1	-	сохраняемая	81	Кустарник быстрорастущий Акция желтая	1	1,7	-	уд.	удаленное: строительство ИЖА			
26	Листенная плодовая Вишня обыкновенная	(1 шт.) 3 шт.	1,7	до 2	хор.	удаленное: строительство ИЖА, пок. проезда	54	Листенная быстрорастущая Клен остролистный	1	4,5	8	ненадл.	сохраняемое	82	Кустарник быстрорастущий Акция желтая	1	1,8	-	хор.	удаленное: строительство ИЖА			
27	Кустарник красивоцветущий (сирень обыкновенная)	1	1,2	-	плох.	удаленное: строительство ИЖА, пок. проезда	55	Кустарник красивоцветущий (сирень обыкновенная)	1	1,5	-	плох.	сохраняемый	83	Листенная быстрорастущая Клен остролистный	(1 шт.) 2 шт.	4	7;12	уд.	удаленное: строительство ИЖА			
28	Кустарник красивоцветущий (сирень обыкновенная)	1	1,2	-	уд.	удаленное: строительство ИЖА, пок. проезда	56	Листенная плодовая Рябина обыкновенная	(1 шт.) 6 шт.	0,9	до 1 см	хор.	сохраняемое	84	Листенная плодовая Вишня обыкновенная	1	0,9-1	до 1	плох.	удаленное: строительство ИЖА			
29	Листенная плодовая Вишня обыкновенная	(1 шт.) 3 шт.	0,5	до 1	-	удаленное: строительство ИЖА, пок. проезда	57	Листенная плодовая Вишня обыкновенная	(1 шт.) 12 шт.	1,2	до 1 см	хор.	сохраняемое	Итого деревьев: 56 шт.					Итого кустарников: 19 шт.				
30	Листенная плодовая Вишня обыкновенная	1,5 м²	0,9	до 1	-	удаленное: строительство ИЖА, пок. проезда	58	Листенная плодовая Яблоня азиатская	(1 шт.) 12 шт.	4	22;34;55;7;7;8;10;12	хор.	сохраняемое, обрезка, см.п.т.б	Итого древесных лиан: 1 шт.					Итого поросли: 44,1 м²				
	Листенная быстрорастущая Клен остролистный	(1 шт.) 2 шт.	3	6,8	хор.	удаленное: строительство ИЖА, пок. проезда	59	Листенная быстрорастущая Клен остролистный	1	5	10	хор.	сохраняемое, обрезка, см.п.т.б	Итого поросли: 44,1 м²					Итого поросли: 44,1 м²				

Ведомость удаляемых цветников, газонов, иного травяного покрова					
Поз.	Вид	Качественное состояние	Площадь, м²	Компенса-ционные выплаты	Примечание
1	Газон обыкновенный (застройка)	уд.	3200	не требуется	Спроект > Судал.
2	Иной травяной покров (застройка)	-	1220		
3	Газон обыкновенный (инженерные сети), в т.ч.	уд.	144,9 в т.ч.	нет	полностью восстанавливается
то	ИЖА	НСС	448	43	814
4	Иной травяной покров (инженерные сети-НСС)	-	40	нет	полностью восстанавливается
5	Цветник из многолетников	хор.	6	не требуется	Спроект > Судал.
6	Цветник из многолетников	хор.	0,3	не требуется	Спроект > Судал.
7	Цветник из многолетников	хор.	1,7	не требуется	Спроект > Судал.
Итого компенсационных выплат:			не требуется		

Баланс существующих деревьев и кустарников						
Проектные предложения	Деревья, шт.,				Кустарники	
	Всего	в том числе			Кусты, шт.	Живая изгородь, м
		Листвен- декоратив- ные	Плодовые	Хвойные		
Сохраняемые	233	6	25	0	4	-
Пересаживаемые	1	1	0	1	-	-
Удаляемые	23	9	12	2	15	-
Итого:	56	16	37	3	19	-

Древесных лиан - 1 шт. (удаленное); поросли - 44,1 м² (в т.ч. 22,6 м² - удаленной; 7,5 м² от кустарников, 15,1 м² от деревьев)

Баланс существующих газонов, цветников, иного травяного покрова				
Проектные предложения	Площадь, м²			
	Цветники	Газоны	Иной травяной покров	
Сохраняемые	-	-	-	
Пересаживаемые	-	-	-	
Удаляемые	8	1449+3200=4649	1220+40=1260	
Итого:	8	4649	1260	

Ведомость удаляемых деревьев и кустарников (начало)								Ведомость удаляемых деревьев и кустарников (окончание)							
Номер по плану	Порода, вид	Кол-во, шт.	Высота, м	Диаметр ствола, см	Качественное состояние	Компенсационные посадки (выплаты)	Примечание	Номер по плану	Порода, вид	Кол-во, шт.	Высота, м	Диаметр ствола, см	Качественное состояние	Компенсационные посадки (выплаты)	Примечание
1	Кустарник красивоцветущий (сирень обыкновенная)	1	1-1,1	-	хор.	1х3х12-4ККЦ (к расчету-10м.кл.)	удаленное: строительство ИЖА	29	Листенная плодовая Вишня обыкновенная (паросль)	1,5 м²	0,9	до 1	-	1х3х12-4ДБР (к расчету-10м.кл.)	удаленное: строительство ИЖА
2	Кустарник красивоцветущий (сирень обыкновенная (паросль))	5 м²	0,4-0,8	до 1	-	1х3х12-4ДБР (к расчету-10м.кл.)	удаленное: строительство ИЖА	31	Кустарник красивоцветущий Роза садовая	1	1,5	-	уд.	1х3х12-4ДБР (к расчету-10м.кл.)	удаленное: строительство ИЖА
3	Кустарник красивоцветущий (сирень обыкновенная)	1	1,5	-	уд.	1х3х12-4ДБР (к расчету-10м.кл.)	удаленное: строительство ИЖА	32	Кустарник красивоцветущий Роза садовая	0,5 м²	0,5	до 1	-	1х3х12-4ДБР (к расчету-10м.кл.)	удаленное: строительство ИЖА
4	Кустарник красивоцветущий (сирень обыкновенная)	1	1,5	-	уд.	1х3х12-4ДБР (к расчету-10м.кл.)	удаленное: строительство ИЖА	33	Листенная плодовая Вишня обыкновенная	1 шт. 4 шт.	4	3,3;11;13	хор.	1х3х12-4ДБР (к расчету-10м.кл.)	удаленное: строительство ИЖА
5	Кустарник красивоцветущий (сирень обыкновенная)	1	1,5	-	хор.	1х3х12-4ККЦ (к расчету-10м.кл.)	удаленное: строительство ИЖА	34	Листенная плодовая Вишня обыкновенная (паросль)	2 м²	0,7	до 1	-	1х3х12-4ДБР (к расчету-10м.кл.)	удаленное: строительство ИЖА
6	Листенная быстрорастущая Ива козья	(1 шт.) 2 шт.	10	25,25;20;30,8	-	4х3х12-4ДБР (к расчету-4 шт.)	удаленное: строительство ИЖА	35	Листенная плодовая Вишня обыкновенная (паросль)	2 м²	0,7	до 1	-	1х3х12-4ДБР (к расчету-10м.кл.)	удаленное: строительство ИЖА
7	Листенная быстрорастущая Ива козья (паросль)	5 м²	1,2	до 1	-	1х3х12-4ДБР (к расчету-10м.кл.)	удаленное: строительство ИЖА	50	Листенная плодовая Вишня обыкновенная	(1 шт.) 2 шт.	1,5	1,5;1,5	хор.	1х3х12-4ДБР (к расчету-10м.кл.)	удаленное: строительство ИЖА
8	Листенная быстрорастущая Клен остролистный	(1 шт.) 2 шт.	5	1,5;2,5	хор.	1х3х12-4ДБР (к расчету-1 шт.)	удаленное: строительство ИЖА	50.1	Листенная плодовая Вишня обыкновенная (паросль)	0,1 м²	0,5	до 1	-	1х3х12-4ДБР (к расчету-10м.кл.)	удаленное: строительство ИЖА
9	Листенная быстрорастущая Клен остролистный	(1 шт.) 4 шт.	5	3,4;5,7	хор.	1х3х12-6ДБР (к расчету-1 шт.)	удаленное: строительство ИЖА	50.2	Листенная плодовая Вишня обыкновенная (паросль)	0,5 м²	0,7	до 1	-	1х3х12-4ДБР (к расчету-10м.кл.)	удаленное: строительство ИЖА
10	Кустарник медленнорастущий боярышник пятилисточковый	1	6	-	хор.	1х3х12-6КБР (к расчету-1 шт.)	удаленное: строительство ИЖА	65.1	Листенная плодовая Облепиха крушиновидная (паросль)	0,5 м²	0,7	до 1	-	1х3х12-4ДБР (к расчету-10м.кл.)	удаленное: строительство ИЖА
11	Кустарник медленнорастущий боярышник пятилисточковый	1	1,5	-	хор.	1х3х12-6КБР (к расчету-1 шт.)	удаленное: строительство ИЖА	67	Листенная плодовая Облепиха крушиновидная	1	0,7	до 1	хор.	1х3х12-6ДБР (к расчету-1 шт.)	удаленное: строительство ИЖА
12	Кустарник красивоцветущий (сирень обыкновенная (паросль))	2 м²	1,3	до 1	-	1х3х12-4ДБР (к расчету-10м.кл.)	удаленное: строительство ИЖА	69.1	Листенная плодовая Вишня обыкновенная	1	0,6	до 1	хор.	1х3х12-6ДБР (к расчету-1 шт.)	удаленное: строительство ИЖА
13	Кустарник плодовой Роза садовая	1	0,7	-	хор.	1х3х12-6КБР (к расчету-1 шт.)	удаленное: строительство ИЖА	70.1	Листенная плодовая Алыча обыкновенная	1	0,8	до 1	уд.	1х3х12-6ДБР (к расчету-1 шт.)	удаленное: строительство ИЖА
14	Листенная плодовая Вишня обыкновенная (паросль)	2 м²	1,5	до 1	-	1х3х12-4ДБР (к расчету-10м.кл.)	удаленное: строительство ИЖА	71	Листенная плодовая Алыча обыкновенная	(1 шт.) 5 шт.	0,8	до 1	хор.	1х3х12-6ДБР (к расчету-1 шт.)	удаленное: строительство ИЖА
15	Листенная плодовая Вишня обыкновенная	(1 шт.) 6 шт.	4,5	4,4;4;7;7;7	хор.	1х3х12-4ДБР (к расчету-1 шт.)	удаленное: строительство ИЖА	72	Кустарник красивоцветущий (сирень обыкновенная)	1	3	-	уд.	1х3х12-4ДБР (к расчету-1 шт.)	удаленное: строительство ИЖА
16	Листенная плодовая Вишня обыкновенная (паросль)	1 м²	0,9	до 1	-	1х3х12-4ДБР (к расчету-10м.кл.)	удаленное: строительство ИЖА	77	Хвойная Сосна обыкновенная	1	1	до 1	плох.	1х3х12-5х2-3ДХП (к расчету-1 шт.)	удаленное: строительство ИЖА
17	Листенная быстрорастущая Береза бородавчатая	1	10	20	хор.	1х3х12-6ДБР (к расчету-1 шт.)	удаленное: строительство ИЖА	78	Хвойная Сосна обыкновенная	1	0,7	до 1	ненадл.	1х3х12-25х2-1,5ДХП (к расчету-1 шт.)	удаленное: строительство ИЖА
18	Листенная плодовая Яблоня златокудряя	(1 шт.) 2 шт.	6	8,23	хор.	1х3х12-4ДБР (к расчету-1 шт.)	удаленное: строительство ИЖА	80	Кустарник быстрорастущий Акация желтая	1	1,5	-	хор.	1х3х12-6КБР (к расчету-1 шт.)	удаленное: строительство ИЖА
19	Деревянная лиана Виноград девичий	1	-	-	хор.	1х2х12-4ККЦ (к расчету-1 шт.)	удаленное: строительство ИЖА	81	Кустарник быстрорастущий Акация желтая	1	1,7	-	хор.	1х3х12-4ДБР (к расчету-1 шт.)	удаленное: строительство ИЖА
20	Листенная быстрорастущая Ясень обыкновенный	1	3,5	2,5	хор.	1х3х12-6ДБР (к расчету-2 шт.)	удаленное: строительство ИЖА	82	Кустарник быстрорастущий Акация желтая	1	1,8	-	хор.	1х3х12-6КБР (к расчету-1 шт.)	удаленное: строительство ИЖА
21	Листенная быстрорастущая Ива козья	(1 шт.) 2 шт.	5	16,18	хор.	2х3х12-2ДБР (к расчету-2 шт.)	удаленное: строительство ИЖА	83	Листенная быстрорастущая Клен остролистный	(1 шт.) 2 шт.	4	7,12	уд.	1х3х12-25х2-4,5ДБР (к расчету-1 шт.)	удаленное: строительство ИЖА
22	Листенная быстрорастущая Ясень обыкновенный	1	4	7	хор.	1х3х12-6ДБР (к расчету-1 шт.)	удаленное: строительство ИЖА	84	Листенная плодовая Вишня обыкновенная	1	0,9-1	до 1	плох.	1х3х12-5х2-3ДБР (к расчету-1 шт.)	удаленное: строительство ИЖА
23	Листенная плодовая Вишня обыкновенная (паросль)	0,5 м²	0,5	до 1	-	1х3х12-4ДБР (к расчету-10м.кл.)	удаленное: строительство ИЖА		Итого удаляемых:	23 шт. деревьев			Итого компенсаций:	196 ДБР, 38 КБР, 4 ККЦ, 5ДХП	
24	Кустарник красивоцветущий (сирень обыкновенная)	1	1,3	-	плох.	1х3х12-5х2-3ККЦ (к расчету-1 шт.)	удаленное: строительство ИЖА		Итого удаляемых:	15 шт. кустарников					
25	Листенная плодовая Вишня обыкновенная	(1 шт.) 3 шт.	1,7	до 2	хор.	1х3х12-6ДБР (к расчету-1 шт.)	удаленное: строительство ИЖА		Итого удаляемых:	22,6 м² поросли:			7,5 м² от кустарников; 15,1 от деревьев		
26	Кустарник плодовой Роза садовая	1	1,2	-	плох.	1х3х12-5х2-3КБР (к расчету-1 шт.)	удаленное: строительство ИЖА								
27	Кустарник красивоцветущий Роза чайная	1	1,2	-	уд.	1х3х12-75х2-4,5ККЦ (к расчету-1 шт.)	удаленное: строительство ИЖА								
28	Листенная плодовая Вишня обыкновенная	(1 шт.) 3 шт.	0,5	до 1	хор.	1х3х12-6ДБР (к расчету-1 шт.)	удаленное: строительство ИЖА								